


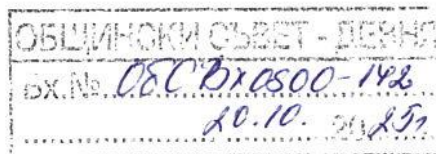

ОБЩИНА ДЕВНЯ

Изм. № 13х. 0600-142
20.10.2025



ДО
ПРЕДСЕДАТЕЛЯ НА
ОБЩИНСКИ СЪВЕТ
ДЕВНЯ

ДОКЛАДНА ЗАПИСКА

ОТ

Свилен Заличено от
Списание № 4, т. 2
Списание РС / 2016/079 Шитов
Кмет на Община Девня

ОТНОСНО: Допълване на Програма за управление и разпореждане с общинската собственост за 2025 г.

**УВАЖАЕМИ ГОСПОДИН ПРЕДСЕДАТЕЛ,
УВАЖАЕМИ ДАМИ И ГОСПОДА ОБЩИНСКИ СЪВЕТНИЦИ,**

С Решение № 160 от Протокол № 22/29.01.2025 г. Общински съвет Девня прие Програма за управление и разпореждане с общинската собственост за 2025 г. Същата е отворена и съгласно ЗОС може да се актуализира през годината.

Предвид горното и на основание чл. 21, ал. 1, т. 12 от ЗМСМА, във връзка с чл. 8, ал. 9 от Закона за общинската собственост и чл. 3, ал. 2 и чл. 19, ал. 1 от Наредба за реда за придобиване, управление и разпореждане с общинско имущество

ПРЕДЛАГАМ:

Общински съвет Девня да вземе следното

РЕШЕНИЕ:

Допълва Програма за управление и разпореждане с общинската собственост за 2025 година, както следва:

Раздел I. УПРАВЛЕНИЕ НА ИМОТИ ОБЩИНСКА СОБСТВЕНОСТ 1. ОТДАВАНЕ ПОД НАЕМ

1.2. Сгради и помещения

№	Описание на имота	АОС №	Площ (кв.м.)
1	2	3	4
...	...	...	...
17	Поставяем обект № 4.22 + 4.23 в ПИ 20482.501.2444 по КК на гр. Девня	2042/06.02.2019	112,00

1.3. Терени

№	Описание на имота	АОС №	Площ (кв.м.)
1	2	3	4
...	...	...	...
123	Терен № 9.01.в ПИ 20482.501.538 по КК на гр. Девня		100.00

Раздел II. РАЗПОРЕЖДАНЕ С ИМОТИ ОБЩИНСКА СОБСТВЕНОСТ

1. Продажба

1.1. Сгради

№	Описание на имота	АОС №	Площ (кв. м.)
1	2	3	4
1	Жилище: апартамент № 9, етаж 3 от пет етажен жилищен блок № 2, ул. "Украйна", кв. Повеляново, ЗП- 83,87 кв.м. с прилежащото му избено помещение № 9, с площ от 5,92 кв.м.	1361/23.02.2012	83,87

1.2. Земя

№	Описание на имота	АОС №	Площ (кв. м.)
1	2	3	4
...	...	...	...
35	28 кв.м. ид. части от ПИ 20482.307.76 по КК на гр. Девня		28,00
36	ПИ 55110.40.48 по КК на с. Падина сградите в него	2884/29.04.2025	2307
37	ПИ 20482.304.311 по КК на гр. Девня	1015/ 01.04.2009	1729
38	175 кв.м. от ПИ 20482.501.64 по КК на гр. Девня	2910/ 10.10.2025	175

С уважение,
СВИЛЕН ШИВЕН
Кмет на общината

Заличено на
Основание чл.4, ал.1
Регламен /ЕС / 2016/679




Съгласувал:
Адв. Валерия Маркова – юрист при Община Девня

Valeriya
Olegova
Markova

Изготвил:
Инж. Димитрина Щерева – експерт о

Заличено на
Основание чл.4, ал.1
Регламен /ЕС / 2016/679

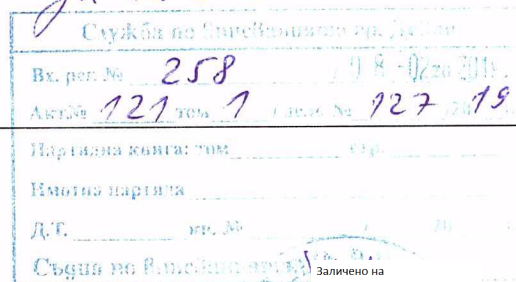

Заличено на
Основање чл.4, ал.1
Регламен /ЕС/ 2016/679
(подпис и печат)

Заличено на
Основание чл.4, ал.1
Регламен /ЕС / 2016/679

(подпис и печат)

СЛУЖБА ПО ВПИСВАНІЯ

Свилен Янчев Шитов
(име и фамилия)

СЪДИЯ ПО ВПИСВАНИЯТА:

(име и фамилия)

А К Т № 2042
ЗА ЧАСТНА ОБШИНСКА СОБСТВЕНОСТ

Регистър	1634
Досие	2042


1. ДАТА НА СЪСТАВЯНЕ	06.02.2019 г
2. ПРАВНО ОСНОВАНИЕ	Чл.59, ал.2 от ЗОС във връзка със заповед № 1002-294/05.09.2018г. на Кмета на Община Девня
3. ВИД И ОПИСАНИЕ НА ИМОТА	Поземлен имот с идентификатор 20482.501.2444 /две нула четири осем две . пет нула едно . две четири четири четири/, площ 2707 /Две хиляди седемстотин и седем/ кв.м. по Кадастралната карта на гр. Девня, ул. „Здравец“, Стар идентификатор : 20482.501.1330 /две нула четири осем две . пет нула едно . едно три три нула/, Номер по предходен план 1330 /едно три три нула/, квартал: 12 /едно две/, парцел II /две римско/, Начин на трайно ползване : За друг вид озеленени площи
4. МЕСТОНАХОЖДЕНИЕ НА ИМОТА	гр. Девня, ул. „Здравец“, кад. район 501, пл.№ 2444, община Девня, област Варна
5. ГРАНИЦИ НА ИМОТА	ПИ №№ 20482.501.1197, 20482.501.1329, 20482.501.2445, 20482.501.1256
6. ДАНЪЧНА ОЦЕНКА НА ИМОТА КЪМ МОМЕНТА НА УТВЪРЖДАВАНЕ НА АКТА:	14617,80 лв. /Четиринадесет хиляди шестстотин и седемнадесет лева и осемдесет ст./

7. СЪСОБСТВЕНИЦИ	Няма	
8. НОМЕР И ДАТА НА СЪСТАВЕНИ ПО – РАНО АКТОВЕ	АОС № 141/13.01.2000г., АОС № 1419/28.01.2013г	
9. ПРЕДОСТАВЕНИ ПРАВА ЗА УПРАВЛЕНИЕ: На основание чл.12, ал.5 от ЗОС имотът се управлява от Кмета на Община Девня		
10. АКТОСЪСТАВИТЕЛ: инж. Димитрина Заличено на Основание чл.4, ал.1 Регламен /ЕС / 2016/679 Щерева - експерт отдел „Устройство на Територията, Транспорт и Собственост“ Заличено на Основание чл.4, ал.1 Регламен /ЕС / 2016/679  (ПОДПИС)		
11. ЗАБЕЛЕЖКИ Допълнителна информация за собственика: - Седалище : гр. Девня, кв. Река Девня, бул. „Съединение“ №78 - Булстат : 000093645		

ЗОНА 4

в УПИ II-1330, озеленяване, кв.12 по плана на кв. Девня,
ПИ 20482.501.2444 по КК на гр. Девня,
ул."Здравец", гр. Девня, общ. Девня

СХЕМА ЗА ПОСТАВЯНЕ
НА ПРЕМЕСТВАЕМИ ОБЕКТИ
по чл. 56 от ЗУТ
М 1:500

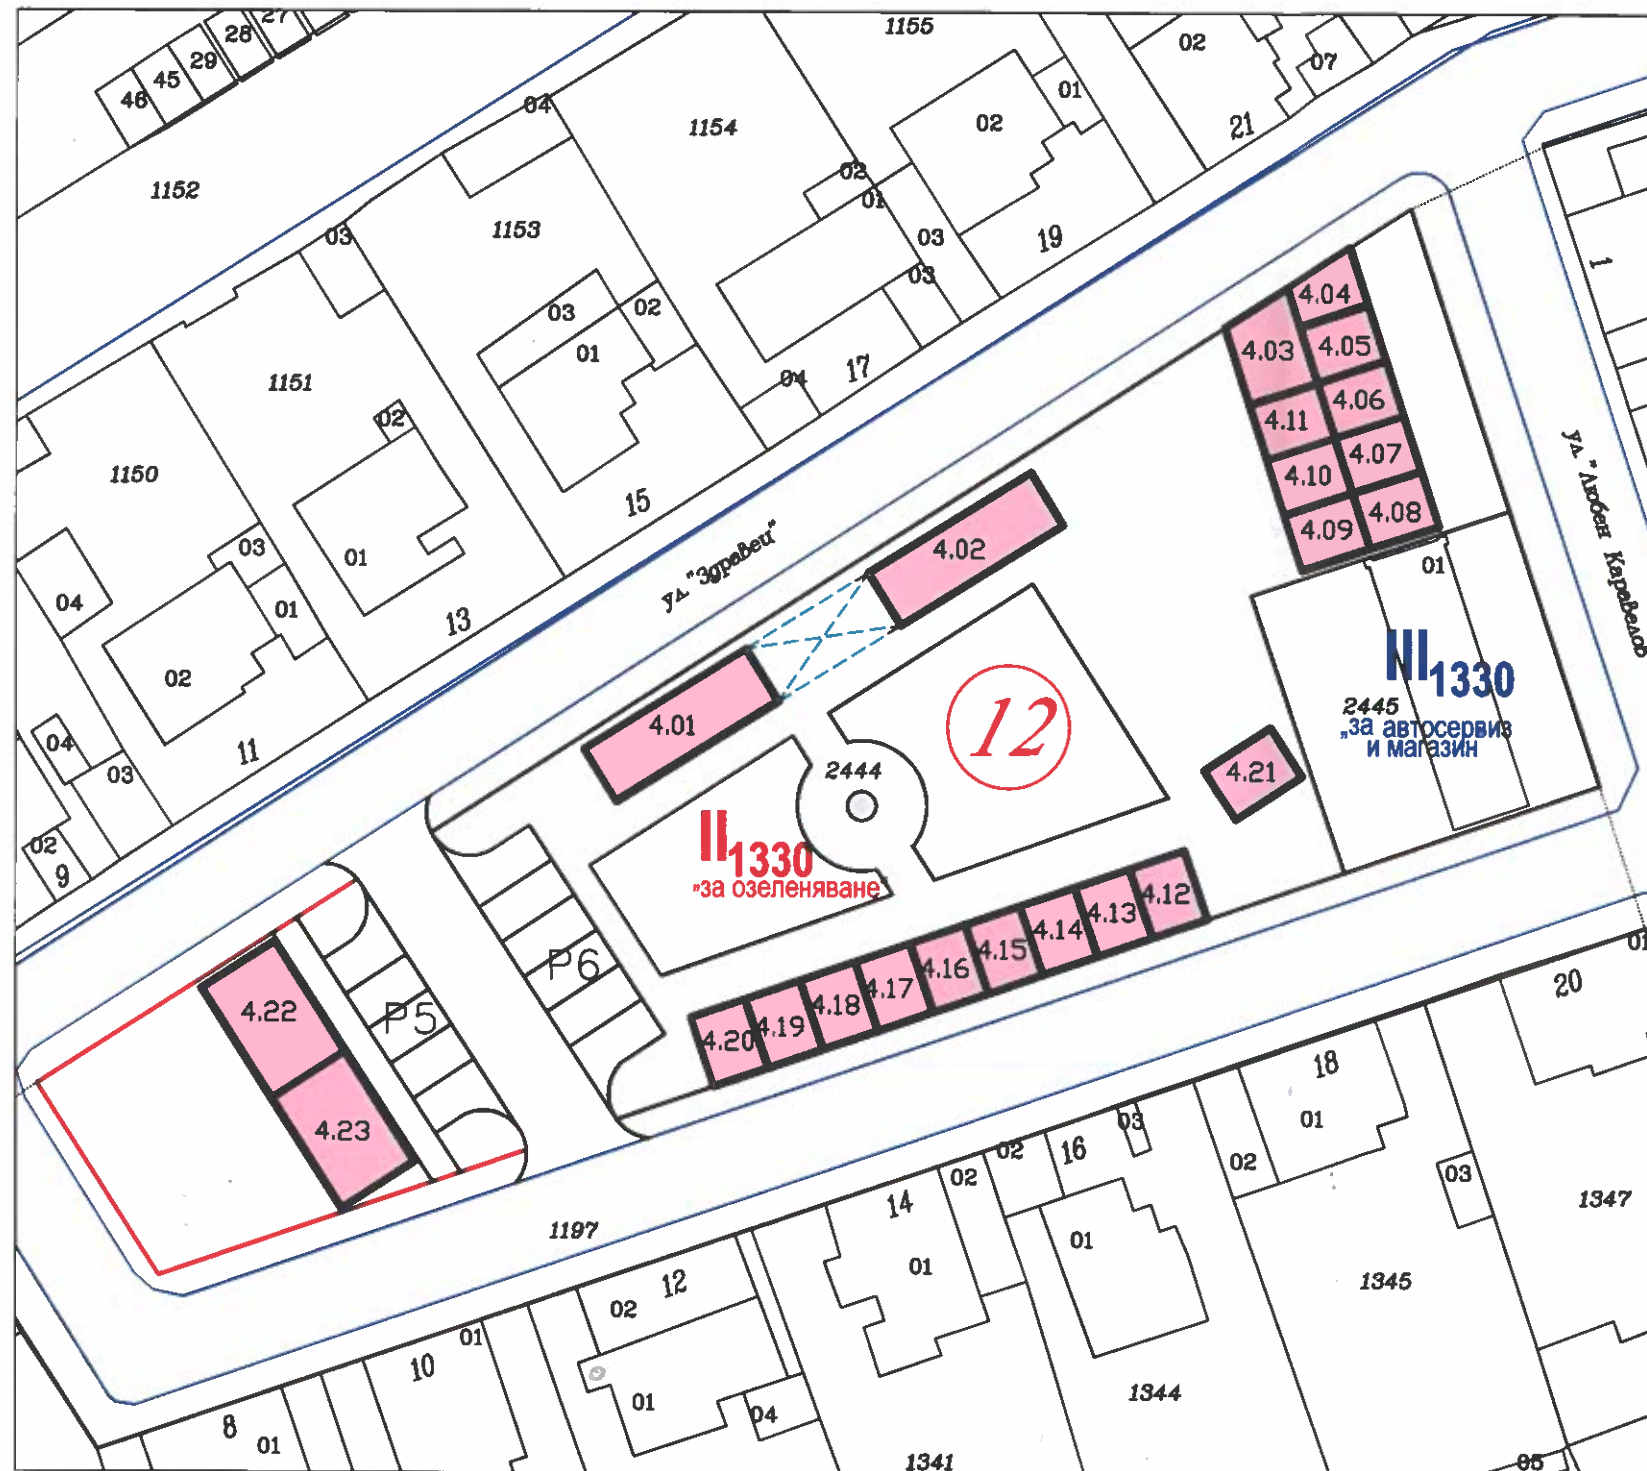

ОБЕКТИ в УПИ II-1330, "за озеленяване":

№ 4.01 - 56.00 кв.м	№ 4.13 - 20.00 кв.м
№ 4.02 - 56.00 кв.м	№ 4.14 - 20.00 кв.м
№ 4.03 - 31.00 кв.м	№ 4.15 - 20.00 кв.м
№ 4.04 - 17.50 кв.м	№ 4.16 - 20.00 кв.м
№ 4.05 - 20.00 кв.м	№ 4.17 - 20.00 кв.м
№ 4.06 - 20.00 кв.м	№ 4.18 - 20.00 кв.м
№ 4.07 - 20.00 кв.м	№ 4.19 - 20.00 кв.м
№ 4.08 - 20.00 кв.м	№ 4.20 - 20.00 кв.м
№ 4.09 - 20.00 кв.м	№ 4.21 - 22.00 кв.м
№ 4.10 - 20.00 кв.м	№ 4.22 - 56.00 кв.м
№ 4.11 - 20.00 кв.м	№ 4.23 - 56.00 кв.м
№ 4.12 - 20.00 кв.м	

СХЕМАТА е ПРИЕТА с:
РЕШЕНИЕ по т. 7 ОТ ПРОТОКОЛ № 8 от 18.08.2022г.
на ОБЕСУТ - ДЕВНЯ

ОДОБРИЛ на 18.08.2022г.:
Главен архитект на Община Девня
(арх. Симеон Георгиев)





РЕПУБЛИКА БЪЛГАРИЯ
МИНИСТЕРСТВО НА РЕГИОНАЛНОТО РАЗВИТИЕ И БЛАГОУСТРОЙСТВОТО И
МИНИСТЕРСТВО НА ПРАВОСЪДИЕТО
ОБЩИНА ДЕВНЯ, ОБЛАСТ ВАРНА

Служба по вписванията гр. Девня
Вх. рег. № 2015 / 125 - 02 2025 г.
Акт № 69 том VI / дело № 1099 / 20 г.
Партидна книга: том _____ стр. _____
Имотна партида ДВР 2007
Д.т. _____ кв. № _____ / _____ 20 г.
Служба по вписванията:

УТВЪРЖДАВАМ

Заличено на
Основание чл.4, ал.1
Регламен /ЕС / 2016/679

(подпис и печат)

КМЕТ НА ОБЩИНА:
СВИЛЕН ШИТОВ
(име и фамилия)

Вписване по ЗС/ПВ

СЛУЖБА ПО ВПИСВАНИЯТА

СЪДИЯ ПО ВПИСВАНИЯТА

(име и фамилия)



А К Т № 2904
ЗА ЧАСТНА ОБЩИНСКА СОБСТВЕНОСТ

Регистър 2447
Досие 2904

1. ДАТА НА СЪСТАВЯНЕ	24.07.2025 г.
2. ПРАВНО ОСНОВАНИЕ	Чл.2, ал.1, т.1 от ЗОС във връзка с § 7 от ПЗР към ЗМСМА
3. ВИД И ОПИСАНИЕ НА ИМОТА	Поземлен имот № 20482.501.538 /две нула четири осем две . пет нула едно . пет три осем/, с площ 6916,00 /шест хиляди деветстотин и шестнадесет/ кв. м. по Кадастралната карта на гр. Девня, ул. "Здравец", Предишен идентификатор - 20482.501.1257 /две нула четири осем две . пет нула едно . едно две пет седем/, Номер по предходен план: кв. 19 /деветнадесет/, парцел II /римско две/, Трайно предназначение на територията: Урбанизирана, Начин на трайно ползване: Обществен парк, градина.
4. МЕСТОНАХОЖДЕНИЕ НА ИМОТА	гр. Девня, ул. "Здравец", кад. район 501, пл. № 538, община Девня, област Варна.
5. ГРАНИЦИ НА ИМОТА	ПИ №№ 20482.501.1285, 20482.501.1298, 20482.501.1256, 20482.501.537, 20482.501.539, 20482.501.1936
6. ДАНЪЧНА ОЦЕНКА НА ИМОТА КЪМ МОМЕНТА НА УТВЪРЖДАВАНЕ НА АКТА:	59477,60 лв. /петдесет и девет хиляди четиристотин седемдесет и седем лева и 60 ст./

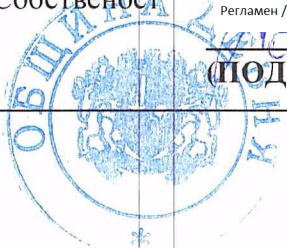
7. СЪСОБСТВЕНИЦИ	Няма
8. НОМЕР И ДАТА НА СЪСТАВЕНИ ПО – РАНО АКТОВЕ	АОС № 334/6.12.2001г., 2538/19.06.2020г.
9. ПРЕДОСТАВЕНИ ПРАВА ЗА УПРАВЛЕНИЕ: На основание чл.12, ал.5 от ЗОС, имотът се управлява от Кмета на Община Девня	
10. АКТОСЪСТАВИТЕЛ: инж. Димитрина	Щерева - експерт отдел "Транспорт и Собственост" Заличено на Основание чл.4, ал.1 Регламен /ЕС / 2016/679  (ПОДПИС)
11. ЗАБЕЛЕЖКИ - Допълнителна информация за собственика: - седалище - гр. Девня, кв. Река Девня, бул."Съединение" №78 - Булстат 000093645	

СХЕМА ЗА ПОСТАВЯНЕ
НА ПРЕМЕСТВАЕМИ ОБЕКТИ
по чл. 56 от ЗУТ
М 1:1000

ЗОНА 9

в УПИ II-детски ясли, кв. 19
по плана на кв. Девня,
гр. Девня, общ. Девня



ОБЕКТИ :

№ 9.01 - 100 кв.м

СХЕМАТА е ПРИЕТА с:

1. РЕШЕНИЕ № 9 от ПРОТОКОЛ № 6 от 12.09.25,
на ОБЕСУТ - ДЕВНЯ

Заличено на
Основание чл.4, ал.1
Регламен /ЕС/ 2016/679

ОДОБРИЛ на 12.09.2025 г.
Главен архитект на Община Девня
(арх. Симеон Георгиев)





ВПИСАНО В КНИГТЕ ЗА ВПИСВАНЕ
29-02-2012
№ 2 № 77
Вх. регистър 566/142.277
СЪДИЯ ПО ВПИСВАНИЯТА

Заличено на
Основание чл.4, ал.1
Регламен /ЕС/ 2016/679

РЕПУБЛИКА БЪЛГАРИЯ
МИНИСТЕРСТВО НА РЕГИОНАЛНОТО РАЗВИТИЕ И БЛАГОУСТРОЙСТВОТО И
МИНИСТЕРСТВО НА ПРАВОСЪДИЕТО
ОБЩИНА ДЕВНЯ, ОБЛАСТ ВАРНА

УТВЪРЖДАВАМ: Заличено на
Основание чл.4, ал.1
(пс Регламен /ЕС/ 2016/679)

КМЕТ НА ОБЩИНА:
Атанас Кузев
(име и фамилия)

Вписване по ЗС/ПВ

СЛУЖБА ПО ВПИСВАНИЯ

СЪДИЯ ПО ВПИСВАНИЯТА:

(име и фамилия)

А К Т № 1361
ЗА ЧАСТНА ОБЩИНСКА СОБСТВЕНОСТ

Регистър 1081
Досие 1361

1. ДАТА НА СЪСТАВЯНЕ	23.02.2012 г
2. ПРАВНО ОСНОВАНИЕ	чл.59, ал. 1 от ЗОС
3. ВИД И ОПИСАНИЕ НА ИМОТА	Самостоятелен обект в сграда с идентификатор 20482.306.374.2.21/две нула четири осем две . три нула шест. три седем четири . две . две едно/ по Кадастралната карта на гр. Девня, представляващ жилище-апартамент № 9/девет/, ет. 3/три/, вх. А от пететажен жилищен блок № 2/две/ построен в имот 20482.306.374/две нула четири осем две . три нула шест . три седем четири/, кв. Повеляново, ул. Украйна, гр. Девня състоящ се от входно антре, три стаи, кухня, баня, тоалет, килер и два балкона със ЗП-83,87кв.м. /осемдесет и три кв. м. и осемдесет и седем кв. см./ при граници на жилището: Вж. т. 11
4. МЕСТОНАХОЖДЕНИЕ НА ИМОТА	гр.Девня, кв. Повеляново, ул..Украйна, бл.2, вх.А ет.3, ап.9 община Девня, област Варна.
5. ГРАНИЦИ НА ИМОТА	на същия етаж - обект 20482.306.374.2.22, 20482.306.374.2.20; под обекта - 20482.306.374.2.12, над обекта - обект 20482.306.374.2.30.
6. ДАНЪЧНА ОЦЕНКА НА ИМОТА КЪМ МОМЕНТА НА УТВЪРЖДАВАНЕ НА АКТА:	7983,40 /седем хиляди деветстотин осемдесет и три лева и четиридесет ст./ лева.

7. СЪСОБСТВЕНИЦИ	Няма
8. НОМЕР И ДАТА НА СЪСТАВЕНИ ПО – РАНО АКТОВЕ	АОС № 601/09.09.2004 г.
9. ПРЕДОСТАВЕНИ ПРАВА ЗА УПРАВЛЕНИЕ: На основание чл. 12, ал. 5 от ЗОС, имотът се управлява от кмета на общината.	
10. АКТОСЪСТАВИТЕЛ: инж. Николинка Заличено на Основание чл.4, ал.1 Регламен /ЕС / 2016/679 Георгиева - директор дирекция „Собственост, търговия и транспорт“ Заличено на Основание чл.4, ал.1 Регламен /ЕС / 2016/679 (Подпис)	
11. ЗАБЕЛЕЖКИ - Допълнителна информация за собственика: - седалище - гр. Девня, кв. Река Девня, бул. "Съединение" №78 - Булстат 000093645 <u>Към т. 3.</u> на същия етаж - обект 20482.306.374.2.22/две нула четири осем две . три нула шест. три седем четири . две . две две/; обект - 20482.306.374.2.20/две нула четири осем две . три нула шест. три седем четири . две . две нула; под обекта - обект 20482.306.374.2.12/две нула четири осем две . три нула шест. три седем четири . две . едно две /, над обекта - обект 20482.306. 374. 2. 30 /две нула четири осем две . три нула шест. три седем четири . две . три нула/, с прилежащото му избено помещение № 9 /девет/ с площ 5,92/пет цяло деветдесет и два/ кв.м., както и 2,8218 % /две цяло осем две едно осем процента/ ид. части от общите части на сградата и правото на строеж	



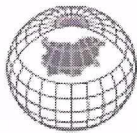


СХЕМА №15-2256421-01.10.2025 г.

**НА САМОСТОЯТЕЛЕН ОБЕКТ В СГРАДА ИЛИ В СЪОРЪЖЕНИЕ НА ТЕХНИЧЕСКАТА
ИНФРАСТРУКТУРА**

с идентификатор **20482.306.374.2.21**

По кадастралната карта и кадастралните регистри на гр. Девня, общ. Девня, обл. Варна, одобрени със **Заповед №РД-18-85/17.09.2008 г. на ИЗПЪЛНИТЕЛЕН ДИРЕКТОР НА АГКК**

Последно изменение на кадастралната карта и кадастралните регистри, засягащо самостоятелния обект: **няма извършено изменение на КККР със заповед**

Адрес на самостоятелния обект: **гр. Девня, УКРАЙНА, бл. 2, вх. А, ет. 3, ап. 9**

Самостоятелният обект се намира на етаж **3** в сграда с идентификатор **20482.306.374.2.**

с предназначение: **Жилищна сграда - многофамилна, брой етажи: 5**

Сградата е разположена в поземлен имот с идентификатор **20482.306.374**

Предназначение на самостоятелния обект: **Жилище, апартамент - в жилищна или вилна сграда, или в сграда със смесено предназначение**

Брой нива на обекта: **1**

Площ на самостоятелния обект: **83.87 кв.м**

Прилежащи части: **избено помещение #9 с площ от 5,92кв.м, 2,8218%и.ч от о.ч.с и от правото на стр.**

Ниво: **1**


Съседни самостоятелни обекти в сградата:

На същия етаж: **20482.306.374.2.22,**

20482.306.374.2.20

Под обекта: **20482.306.374.2.12**

Над обекта: **20482.306.374.2.30**

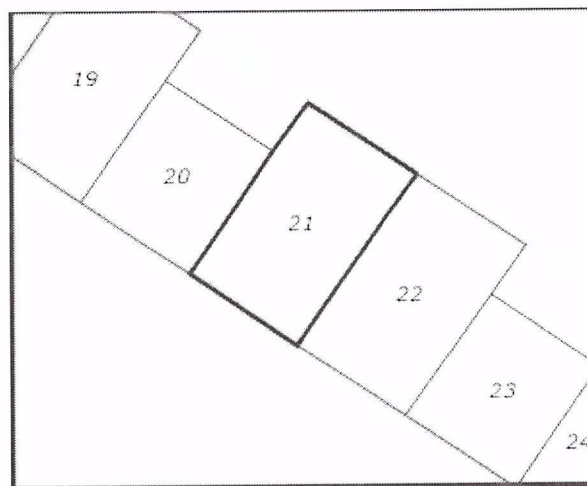

Предишен идентификатор: **няма**

Собственици по данни от КРНИ:

000093645, ОБЩИНА ДЕВНЯ

Няма данни за идеалните части


Акт за общинска собственост № 74, том 2, рег. 566, дело 274 от 29.02.2012г., вписан в Служба по вписванията гр.Девня

Схема №15-2256421-01.10.2025 г.,

издадена въз основа на

Заявление №01-769301-01.10.2025 г.

Код за достъп: 17eee52ea30e

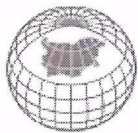

Носители на вещни и други права по данни от КРНИ:

Няма данни


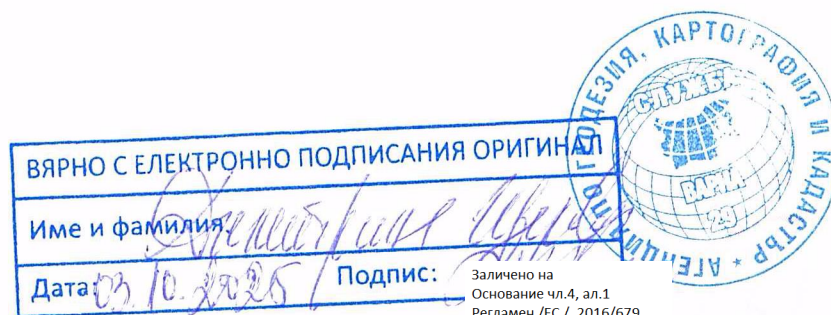


Схема №15-2256421-01.10.2025 г.,
издадена въз основа на
Заявление №01-769301-01.10.2025 г.
Код за достъп: 17ecc52ca30c

CN=eng. Georgi Georgiev
C=BG
O=Geodesy Cartography and Cadastre Agency
E=acad@cadastre.bg
01.10.2025 16:44:20

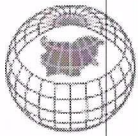

СКИЦА НА ПОЗЕМЛЕН ИМОТ

№15-1884316-17.09.2025 г.

Поземлен имот с идентификатор **20482.307.76**

По кадастралната карта и кадастралните регистри на гр. Девня, общ. Девня, обл. Варна, одобрени със **Заповед №РД-18-85/17.09.2008 г. на ИЗПЪЛНИТЕЛЕН ДИРЕКТОР НА АГКК**

Последно изменение на кадастралната карта и кадастралните регистри, засягащо поземления имот: **Заповед №18-11034-19.10.2022 г. на НАЧАЛНИК НА СГКК - ВАРНА**

Адрес на поземления имот: **гр. Девня, ВАСИЛ ЛЕВСКИ №0**

Площ: **2989 кв.м**


Трайно предназначение на територията: **Урбанизирана**

Начин на трайно ползване: **За второстепенна улица**

Предишен идентификатор: **няма**

Номер от предходен план: **няма**

Кадастрална координатна система 2005

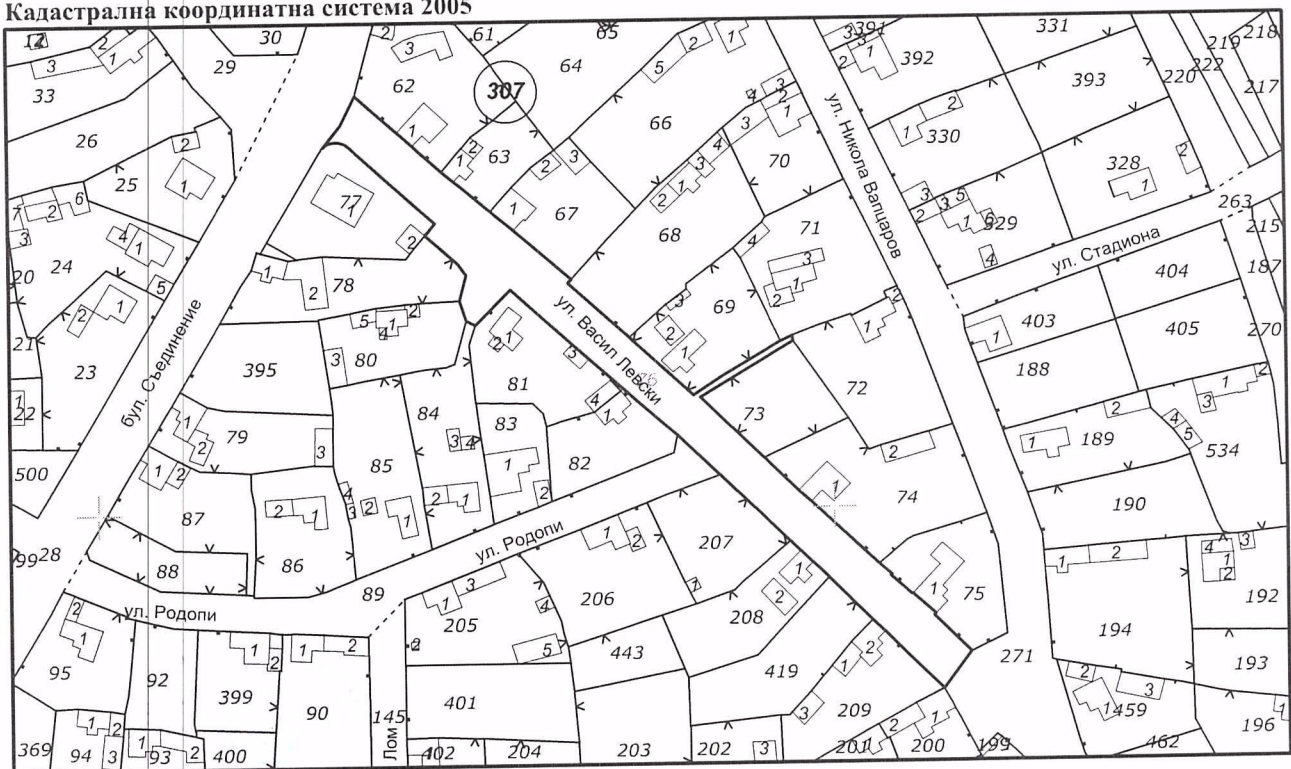

М 1 : 2000


Съседни: **20482.307.72, 20482.307.74, 20482.307.75, 20482.307.200, 20482.307.209, 20482.307.271, 20482.307.62, 20482.307.63, 20482.307.67, 20482.307.68, 20482.307.69, 20482.307.71, 20482.307.73, 20482.307.80, 20482.307.81, 20482.307.82, 20482.307.84, 20482.307.89, 20482.307.207, 20482.307.78, 20482.307.419, 20482.307.208, 20482.307.28,**

Скица №15-1884316-17.09.2025 г.,

издадена въз основа на

Заявление №01-729025-17.09.2025 г.

Код за достъп: 5843815fd881

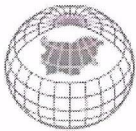

20482.307.77

Собственици по данни от КРНИ:

ОБЩИНСКА СОБСТВЕНОСТ

Няма данни за идеалните части

Няма документ за собственост

Носители на вещни и други права по данни от КРНИ:

Няма данни

Имотът попада в следните зони на ограничение: **няма данни**

ВЯРНО С ЕЛЕКТРОННО ПОДПИСАНИЯ ОРИГИНАЛ	
Име и фамилия	<i>Георги Георгиев</i>
Дата: <i>17.09.2025</i>	Подпис: <i>Георги Георгиев</i>

Заличено на
Основание чл.4, ал.1
Регламен /ЕС / 2016/679



Скица №15-1884316-17.09.2025 г.,

издана въз основа на

Заявление №01-729025-17.09.2025 г.

Код за достъп: 5843815fd881

CN=eng. Georgi Georgiev
C=BG
O=Geodesy Cartography and Cadastre Agency
E=acad@cadastre.bg
17.09.2025 09:38:43



Служба по вписванията гр. Девня

Вх. рег. № 1049 / 02-05 2024 г.

Акт № 14 том 16 / дело № 629 / 2025 г.

Партидна книга: том _____ стр. _____

Имотна карта № АВР 1044

Д.Т. _____ кв. № _____ / _____ 30 г.

Съдия по вписванията:

РЕПУБЛИКА БЪЛГАРИЯ
МИНИСТЕРСТВО НА РЕГИОНАЛНОТО РАЗВИТИЕ И БЛАГОУСТРОЙСТВОТО И
МИНИСТЕРСТВО НА ПРАВОСЪДИЕТО
ОБЩИНА ДЕВНЯ, ОБЛАСТ ВАРНА

Заличено на
Основание чл.4, ал.1
Регламен /ЕС / 2016/679

УТВЪРЖДАВАМ.

(подпис и печат)

КМЕТ НА ОБЩИНА:
СВИЛЕН ШИТОВ
(име и фамилия)

Вписване по ЗС/ПВ

СЛУЖБА ПО ВПИСВАНИЯТА

СЪДИЯ ПО ВПИСВАНИЯТА

(име и фамилия)



А К Т № 2884
ЗА ЧАСТНА ОБЩИНСКА СОБСТВЕНОСТ

Регистър 2428
Досие 2884

1. ДАТА НА СЪСТАВЯНЕ	29.04.2025 г.
2. ПРАВНО ОСНОВАНИЕ	чл.2, ал. 1, т.7 от ЗОС, чл. 11 от Закона за наследството във връзка с Тълкувателно решение № 1 от 03.12.2018 г. по тълк. д. № 1/2017 г. на Върховният касационен съд
3. ВИД И ОПИСАНИЕ НА ИМОТА	Поземлен имот № 55110.40.48 /пет пет едно едно нула . четири нула . четири осем/ с площ 2307 /две хиляди триста и седем/кв.м по Кадастралната карта на с. Падина, Община Девня, местност До село, Трайно предназначение на територията: земеделска, Начин на трайно ползване: за друг вид застрояване, Предишен идентификатор - Няма , Номер по предходен план - 48 /четири осем/, в едно с построените в него сгради: Виж т.11:
4. МЕСТОНАХОЖДЕНИЕ НА ИМОТА	с. Падина кад. район 40, пл.№ 48, местност До село, община Девня, област Варна.
5. ГРАНИЦИ НА ИМОТА	ПИ №№ 55110.40.56, 55110.40.49, 55110.40.49, 55110.460.42, 55110.40.47
6. ДАНЪЧНА ОЦЕНКА НА ИМОТА КЪМ МОМЕНТА НА УТВЪРЖДАВАНЕ НА АКТА:	15470,50 лв. /петнадесет хиляди четиристотин и седемдесет лева и 50 ст./

7. СЪСОБСТВЕНИЦИ	Няма	
8. НОМЕР И ДАТА НА СЪСТАВЕНИ ПО – РАНО АКТОВЕ	Няма	
9. ПРЕДОСТАВЕНИ ПРАВА ЗА УПРАВЛЕНИЕ: На основание чл. 12, ал. 5 от ЗОС, имотът се управлява от Кмета на общината.		
10. АКТОСЪСТАВИТЕЛ: инж. Димитрина Заличено на Основание чл.4, ал.1 Регламен /ЕС/ 2016/679 Щерева - експерт отдел "Транспорт и Собственост" Заличено на Основание чл.4, ал.1 Регламен /ЕС/ 2016/679 (ПОДПИС)		
11. ЗАБЕЛЕЖКИ - Допълнителна информация за собственика: - седалище - гр. Девня, кв. Река Девня, бул."Съединение" №78 - Булстат 000093645 Към т. 3: - сграда с идентификатор 55110.40.48.1 /пет пет едно едно нула . четири нула . четири осем . едно/ със ЗП - 78 /седемдесет и осем/ кв.м., предназначение: селскостопанска сграда на един етаж; - сграда с идентификатор 55110.40.48.2 /пет пет едно едно нула . четири нула . четири осем . две/ със ЗП - 29 /двадесет и девет/ кв.м., предназначение: селскостопанска сграда на един етаж; - сграда с идентификатор 55110.40.48.3 /пет пет едно едно нула . четири нула . четири осем . три/ със ЗП - 71 /седемдесет и един/ кв.м., предназначение: Жилищна сграда еднофамилна на един етаж; - сграда с идентификатор 55110.40.48.4 /пет пет едно едно нула . четири нула . четири осем . четири/ със ЗП - 57 /петдесет и седем/ кв.м., предназначение: жилищна еднофамилна сграда на един етаж; - сграда с идентификатор 55110.40.48.5 /пет пет едно едно нула . четири нула . четири осем . пет/ със ЗП - 23 /двадесет и три/ кв.м., предназначение: гараж на един етаж; - сграда с идентификатор 55110.40.48.6 /пет пет едно едно нула . четири нула . четири осем . шест/ със ЗП - 19 /деветнадесет/ кв.м., предназначение: селскостопанска сграда на един етаж; - сграда с идентификатор 55110.40.48.7/пет пет едно едно нула . четири нула . четири осем . седем/ със ЗП - 42 /четиридесет и два/ кв.м., предназначение: друг вид сграда за обитаване на един етаж.		