



Служба по вписванията гр. Девня	
Вх. рег. №	463 / 04.03.2022 г.
Акт. №	15 том II / дело № 218 / 2022 г.
Походна книга: том	стр.
Имотна партида	ДВР 431
Д.Т.	кв. № / 20 г.

РЕПУБЛИКА БЪЛГАРИЯ
МИНИСТЕРСТВО НА РЕГИОНАЛНОТО РАЗВИТИЕ И БЛ.
МИНИСТЕРСТВО НА ПРАВОСЪДИЕ
ОБЩИНА ДЕВНЯ, ОБЛАСТ ВАРНА

Заличено на
Основание чл.4, ал.1
Регламен /ЕС/ 2016/679

ВОТО И

УТВЪРЖДАВАМ:

Заличено на
Основание чл.4, ал.1
Регламен /ЕС/ 2016/679

(подпис и печат)



КМЕТ НА ОБЩИНА:

Свилен Шитов
(име и фамилия)

Вписване по ЗС/ПВ

СЛУЖБА ПО ВПИСВАНИЯ

СЪДИЯ ПО ВПИСВАНИЯТА:

(име и фамилия)

А К Т № 2748
ЗА ЧАСТНА ОБЩИНСКА СОБСТВЕНОСТ

Регистър 2301
Досие 2748

1. ДАТА НА СЪСТАВЯНЕ	02.03.2022 г.
2. ПРАВНО ОСНОВАНИЕ	чл. 59, ал. 2 от ЗОС във връзка с Заповед № 1002-224/31.05.2021 г. на Кмета на Община Девня
3. ВИД И ОПИСАНИЕ НА ИМОТА	Поземлен имот №20482.501.2565 /две нула четири осем две . пет нула едно . две пет шест пет/ с площ 3865,00 /три хиляди осемстотин шестдесет и пет/ кв. м., кв. Девня, бул. „Съединение“ по Кадастралната карта на гр. Девня, трайно предназначение на територията: урбанизирана, начин на трайно ползване: Комплексно застояване, Придшен идентификатор - 20482.501.2139 /две нула четири осем две . пет нула едно . две едно три девет/, Номер по предходен план - 2139 /две едно три девет/, квартал: 18 /едно осем/, парцел: XXXVI /римско - тридесет и шест/, Виж т. 11:
4. МЕСТОНАХОЖДЕНИЕ НА ИМОТА	гр. Девня, кв. Девня, бул. „Съединение“, кад. район 501, пл.№ 2565, община Девня, област Варна.
5. ГРАНИЦИ НА ИМОТА	ПИ №№ 20482.501.1101, 20482.501.2564, 20482.501.2580, 20482.501.2566, 20482.501.2004
6. ДАНЪЧНА ОЦЕНКА НА ИМОТА КЪМ МОМЕНТА НА УТВЪРЖДАВАНЕ НА АКТА:	36794,80 лв. /тридесет шест хиляди седемстотин деветдесет и четири лева и 80 ст./

7. СЪСОБСТВЕНИЦИ

Няма

**8. НОМЕР И ДАТА НА
СЪСТАВЕНИ ПО – РАНО
АКТОВЕ**АДС №2178/06.01.1999г.; АОС№257/09.08.2001г.; АОС
№2465/28.04.2020г.**9. ПРЕДОСТАВЕНИ ПРАВА ЗА УПРАВЛЕНИЕ:**

На основание чл. 12, ал. 5 от ЗОС, имотът се управлява от Кмета на общината.

10. АКТОСЪСТАВИТЕЛ:инж. Димитрина Заличено на
Основание чл.4, ал.1
Регламен /ЕС / 2016/679 Щерева - експерт отдел „Устройство на Територията, Транспорт и
Собственост“ Заличено на
Основание чл.4, ал.1
Регламен /ЕС / 2016/679**(ПОДПИС)****11. ЗАБЕЛЕЖКИ**

- Допълнителна информация за собственика:
- седалище - гр. Девня, кв. Река Девня, бул. „Съединение“ №78
- Булстат 000093645

Към т. 3: идентичен с УПИ XXXVI - 2139 /римско тридесет и шест - две едно три девет/ кв. 18
/едно осем/ по кадастралния и регулационен план на кв. „Девня“.

СХЕМА ЗА ПОСТАВЯНЕ
НА ПРЕМЕСТВАЕМИ ОБЕКТИ
по чл. 56 от ЗУТ

ЗОНА 23

М 1:500

в УПИ XXXVI-2139 за блоково
строителство, кв. 18 по плана на кв. Девня,
бул. "Съединение", гр. Девня, общ. Девня

**ОБЕКТИ в УПИ
XXXVI-2139, за блоково
строителство:**


№	Г 23.1	- 22.00 кв.м
№	Г 23.2	- 22.00 кв.м
№	Г 23.3	- 22.00 кв.м
№	Г 23.4	- 22.00 кв.м
№	Г 23.5	- 22.00 кв.м
№	Г 23.6	- 22.00 кв.м
№	Г 23.7	- 22.00 кв.м
№	Г 23.8	- 22.00 кв.м
№	Г 23.9	- 22.00 кв.м
№	Г 23.10	- 22.00 кв.м
№	Г 23.11	- 22.00 кв.м
№	Г 23.12	- 22.00 кв.м
№	Г 23.13	- 22.00 кв.м
№	Г 23.14	- 22.00 кв.м
№	Г 23.15	- 22.00 кв.м

СХЕМАТА е ПРИЕТА с:

1. РЕШЕНИЕ по т. 2 от ПРОТОКОЛ № 6 от
10.12.2024г. на ОБЕСУТ - ДЕВНЯ

Заличено на
Основание чл.4, ал.1
Регламен /ЕС / 2016/679

ОДОБРИЛ на 06.01.2025 г.
Главен архитект на Община Девня
(арх. Симеон Георгиев)

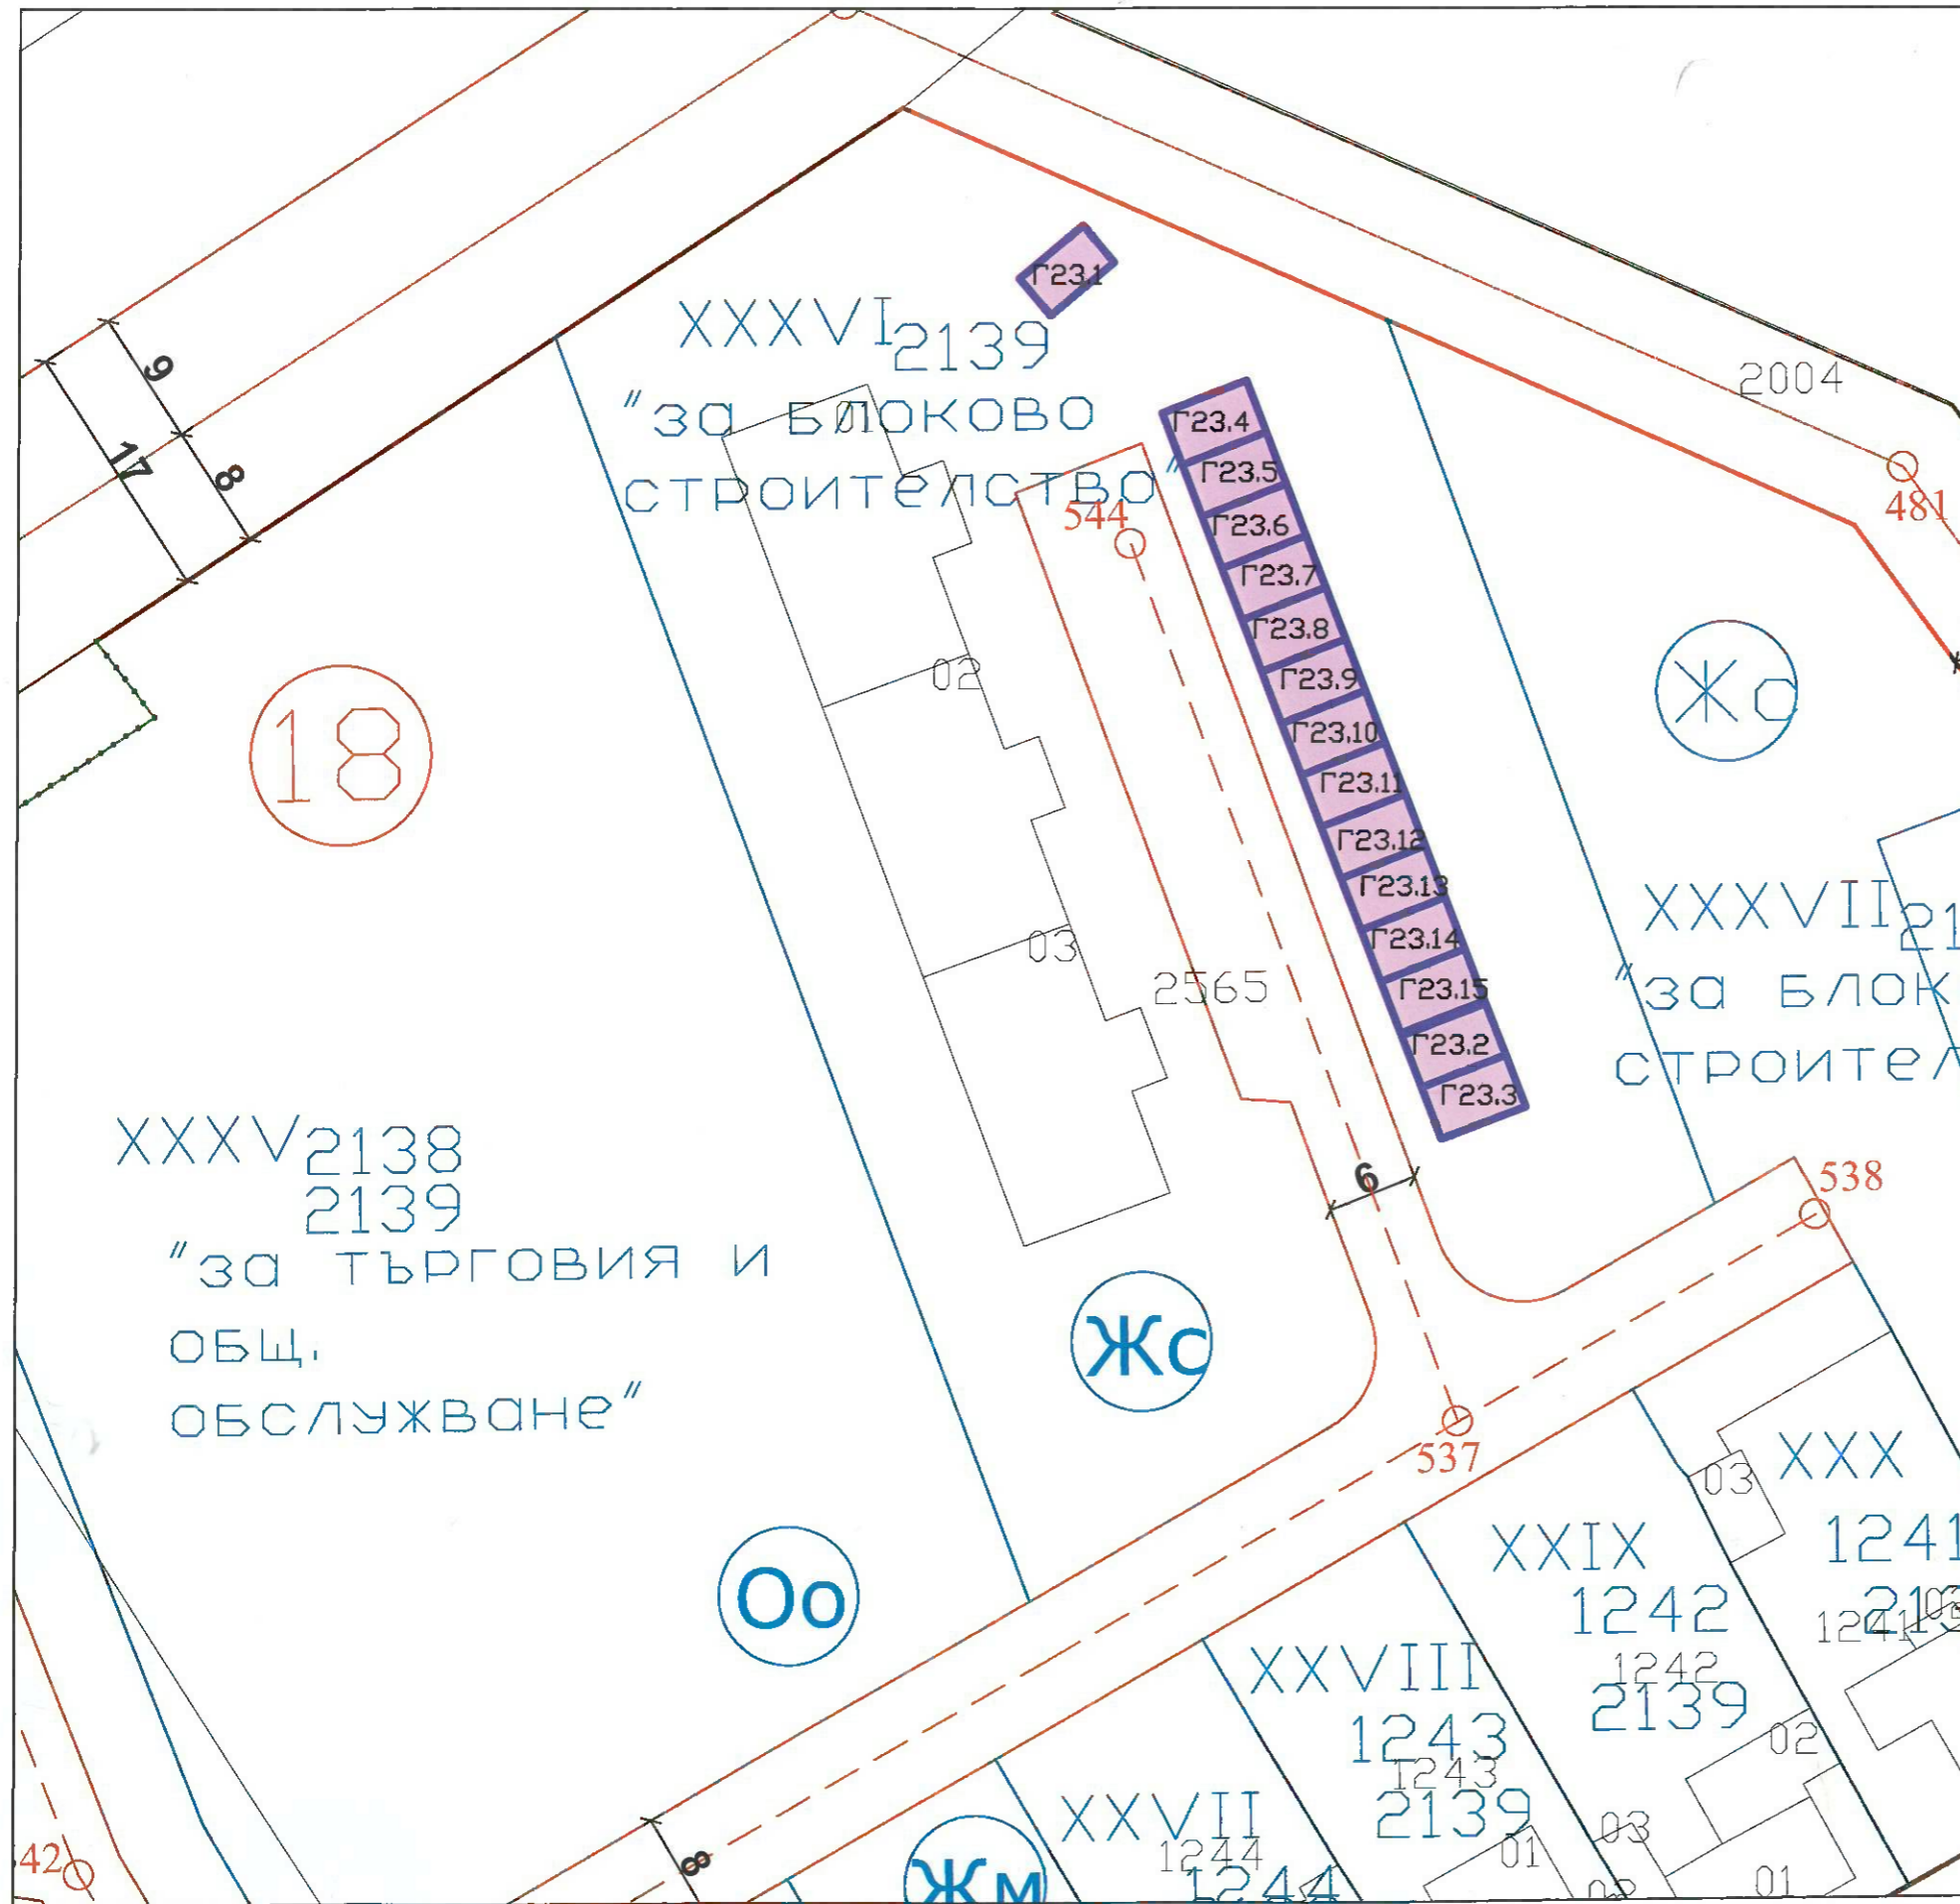



Служба по Вписванията гр. Девня

Вх. рег. № 1013 / 14-0520/2026 г.

Акт. № 148 том III / дело № 585 / 2026 г.

Партидна книга: том _____ стр. _____

Имотна партида ДВР 1011

Д.Т. _____ кв. № _____ / _____ 20 г.

Съдия по Вписванията:

РЕПУБЛИКА БЪЛГАРИЯ
МИНИСТЕРСТВО НА РЕГИОНАЛНОТО РАЗВИТИЕ И БЛАГОУСТРОЙСТВОТО И
МИНИСТЕРСТВО НА ПРАВОСЪДИЕТО
ОБЩИНА ДЕВНЯ, ОБЛАСТ ВАРНА

УТВЪРЖДАВАМ: _____

(подпис и печат)

Заличено на
Основание чл.4, ал.1
Регламен /ЕС / 2016/679

КМЕТ НА ОБЩИНА:
СВИЛЕН ШИТОВ
(име и фамилия)

Вписване по ЗС/ЛВ

СЛУЖБА ПО ВПИСВАНИЯ

СЪДИЯ ПО ВПИСВАНИЯТА:

(име и фамилия)




А К Т № 2930
ЗА ЧАСТНА ОБЩИНСКА СОБСТВЕНОСТ

Регистър 2470

Досие 2930

1. ДАТА НА СЪСТАВЯНЕ	08.05.2026 г.
2. ПРАВНО ОСНОВАНИЕ	чл. 59, ал. 2 от ЗОС във връзка с Заповед № 1002-92/27.02.2026г. на Кмета на Община Девня
3. ВИД И ОПИСАНИЕ НА ИМОТА	Поземлен имот №20482.501.550 /две нула четири осем две . пет нула едно . пет пет нула/ с площ 266,00 /двеста шестдесет и шест/ кв. м., кв. Девня, бул. "Съединение" по Кадастралната карта на гр. Девня, трайно предназначение на територията: урбанизирана, начин на трайно ползване: За друг обществен обект, комплекс, Предишен идентификатор - 20482.501.2585 /две нула четири осем две . пет нула едно . две пет осем пет/, 20482.501.2584 /две нула четири осем две . пет нула едно . две пет осем четири/, номер по предходен план: квартал : 11 /единадесет/, парцел: XXIII- 2584,2585 /римско двадесет и три - две пет осем четири, две пет осем пет.
4. МЕСТОНАХОЖДЕНИЕ НА ИМОТА	гр. Девня, кв. Девня, бул. "Съединение", кад. район 501, пл.№ 550, община Девня, област Варна.
5. ГРАНИЦИ НА ИМОТА	ПИ №№ 20482.501.548, 20482.501.1101, 20482.501.549
6. ДАНЪЧНА ОЦЕНКА НА ИМОТА КЪМ МОМЕНТА НА УТВЪРЖДАВАНЕ НА АКТА:	3172,94 лв. /три хиляди сто седемдесет и два лева и 94 ст./ 1622,30€ /хиляда шестстотин двадесет и две евро и 30 ев. centa/

7. СЪСОБСТВЕНИЦИ	Няма
8. НОМЕР И ДАТА НА СЪСТАВЕНИ ПО – РАНО АКТОВЕ	АОС №1366/23.02.2012 г., АОС№ 2781/13.04.2022г., АОС № 2780/13.04.2022г.
9. ПРЕДОСТАВЕНИ ПРАВА ЗА УПРАВЛЕНИЕ: На основание чл. 12, ал. 5 от ЗОС, имотът се управлява от Кмета на общината.	
10. АКТОСЪСТАВИТЕЛ: инж. Димитрина <small>Заличено на Основание чл.4, ал.1 Регламен /ЕС / 2016/679</small> Щерева - гл. експерт отдел "Транспорт и Собственост" <small>Заличено на Основание чл.4, ал.1 Регламен /ЕС / 2016/679</small>  (ПОДПИС)	
11. ЗАБЕЛЕЖКИ - Допълнителна информация за собственика: - седалище - гр. Девня, кв. Река Девня, бул."Съединение" №78 - Булстат 000093645	



Служба по вписванията гр. Девня	
Вх. рег. №	498 / 23 2024 г.
Акт №	68 том II / дело № 244 / 2024.
Партидна книга: том	стр.
Имотна партида	ДВР 496
Д.Т.	кв. № / 20 г.
Съдия по вписванията:	

РЕПУБЛИКА БЪЛГАРИЯ
МИНИСТЕРСТВО НА РЕГИОНАЛНОТО РАЗВИТИЕ И БЛАГОУСТРОЙСТВОТО И
МИНИСТЕРСТВО НА ПРАВОСЪДИЕТО
ОБЩИНА ДЕВНЯ, ОБЛАСТ ВАРНА

УТВЪРЖДАВАМ

Заличено на
Основание чл.4, ал.1
Регламен /ЕС / 2016/679

(подпис и печат)

КМЕТ НА ОБЩИНА:
СВИЛЕН ШИТОВ
(име и фамилия)

Вписване по ЗС/ПВ

СЛУЖБА ПО ВПИСВАНИЯ

СЪДИЯ ПО ВПИСВАНИЯТА:


Заличено на
Основание чл.4, ал.1
Регламен /ЕС / 2016/679

(име и фамилия)

А К Т № 2844
ЗА ЧАСТНА ОБЩИНСКА СОБСТВЕНОСТ

Регистър 2395
Досие 2844

1. ДАТА НА СЪСТАВЯНЕ	16.02.2024 г.
2. ПРАВНО ОСНОВАНИЕ	чл.2, ал.1, т.2 от ЗОС във връзка с §42 от ПЗР на ЗОС /ДВ 96/1999г./ и чл.59, ал.1 от ЗОС
3. ВИД И ОПИСАНИЕ НА ИМОТА	Поземлен имот № 20482.307.175 /две нула четири осем две . три нула седем . едно седем пет/ с площ 3706 /три хиляди седемстотин и шест/ кв.м. по Кадастралната карта на гр. Девня, община Девня, кв. Повеляново, ул. "Дружба". Трайно предназначение на територията: урбанизирана, Начин на трайно ползване: обществен селищен парк, градина застрояване, Предишен идентификатор: Няма, Номер по предходен план:467 /четири шест седем/, 468 /четири шест осем/, квартал 43 /четири три/.
4. МЕСТОНАХОЖДЕНИЕ НА ИМОТА	гр. Девня, кв. Повеляново, ул. "Дружба", кад. район 307, пл. № 175, община Девня, област Варна
5. ГРАНИЦИ НА ИМОТА	ПИ № № 20482.307.176, 20482.307.212, 20482.307.174, 20482.307.213, 20482.307.362, 20482.307.215, 20482.307.183
6. ДАНЪЧНА ОЦЕНКА НА ИМОТА КЪМ МОМЕНТА НА УТВЪРЖДАВАНЕ НА АКТА:	19046,50 лв. /деветнадесет хиляди и четиридесет и шест лева и 50 ст./

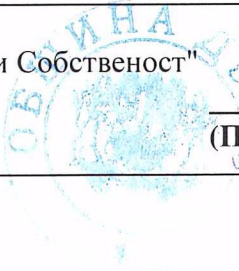7. СЪСОБСТВЕНИЦИ	Няма
8. НОМЕР И ДАТА НА СЪСТАВЕНИ ПО – РАНО АКТОВЕ	АЧОС №№ 252/24.07.2001г., 253/24.07.2001г.
9. ПРЕДОСТАВЕНИ ПРАВА ЗА УПРАВЛЕНИЕ: На основание чл. 12, ал. 5 от ЗОС, имотът се управлява от Кмета на Община Девня.	
10. АКТОСЪСТАВИТЕЛ: инж. Димитрина <small>Заличено на Основание чл.4, ал.1 Регламен /ЕС / 2016/679</small> Щерева - началник отдел "Транспорт и Собственост" <div style="text-align: right;">  <small>Заличено на Основание чл.4, ал.1 Регламен /ЕС / 2016/679</small> (ПОДПИС) </div>	
11. ЗАБЕЛЕЖКИ - Допълнителна информация за собственика: - седалище - гр. Девня, кв. Река Девня, бул."Съединение" №78 - Булстат 000093645	



Служба по вписванията гр. Девня

Вх. рег. № 2025 / 14-080 2026

Акт. № 150 том III / дело № 584 / 2026 г.

Партидна книга: том _____ стр. _____

Имотна партида 238 2023

Д.Т. _____ кв. № _____ / _____ 20 г.


Съдия по вписванията:

РЕПУБЛИКА БЪЛГАРИЯ
 МИНИСТЕРСТВО НА РЕГИОНАЛНОТО РАЗВИТИЕ И БЛАГОУСТРОЙСТВОТО И
 МИНИСТЕРСТВО НА ПРАВОСЪДИЕТО
 ОБЩИНА ДЕВНЯ, ОБЛАСТ ВАРНА

УТВЪРЖДАВАМ: _____

(подпис и печат)

КМЕТ НА ОБЩИНА:
 СВИЛЕН ШИТОВ
 (име и фамилия)

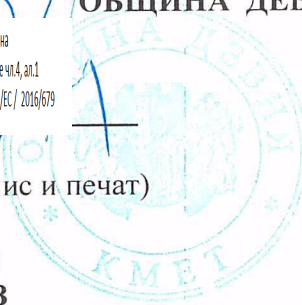

Вписване по ЗС/ПВ

СЛУЖБА ПО ВПИСВАНИЯ

СЪДИЯ ПО ВПИСВАНИЯТА: _____

(име и фамилия)



А К Т № 2933
 ЗА ЧАСТНА ОБЩИНСКА СОБСТВЕНОСТ

Регистър 2473
 Досие 2973

1. ДАТА НА СЪСТАВЯНЕ	13.05.2026 г.
2. ПРАВНО ОСНОВАНИЕ	чл.59, ал.1 и § 42 от ПРЗ на Закона за общинската собственост
3. ВИД И ОПИСАНИЕ НА ИМОТА	ПИ №36868.201.1 /три шест осем шест осем . две нула едно . едно/ с площ 1058,00 / хиляда петдесет и осем/ кв. м., по Кадастралната карта на с. Кипра, ул. "Васко Могеларов" № 33, трайно предназначение на територията : урбанизирана, начин на трайно ползване: ниско застояване /до 10 м/, предишен идентификатор - няма, Номер по предходен план - 5010001 /пет нула едно нула нула нула едно/
4. МЕСТОНАХОЖДЕНИЕ НА ИМОТА	с. Кипра, ул. "Васко Могеларов" № 33, кад. район 201, пл.№68, община Девня, област Варна.
5. ГРАНИЦИ НА ИМОТА	36868.201.439, 36868.201.10, 36868.201.362
6. ДАНЪЧНА ОЦЕНКА НА ИМОТА КЪМ МОМЕНТА НА УТВЪРЖДАВАНЕ НА АКТА:	5514,66 лв. /пет хиляди петстотин и четиринадесет лева и 66 ст./ 2819,60 € /две хиляди осемстотин и деветнадесет евро и 60 ев. centa/

7. СЪСОБСТВЕНИЦИ	Няма
8. НОМЕР И ДАТА НА СЪСТАВЕНИ ПО – РАНО АКТОВЕ	АОС №490/ 20.08.2003г.
9. ПРЕДОСТАВЕНИ ПРАВА ЗА УПРАВЛЕНИЕ: На основание чл. 12, ал. 5 от ЗОС, имотът се управлява от кмета на община Девня.	
10. АКТОСЪСТАВИТЕЛ: инж. Димитрина	Щерева - гл. експерт отдел "Транспорт и Собственост"  <small>Заличено на Основание чл.4, ал.1 Регламен /ЕС / 2016/679</small> <small>Заличено на Основание чл.4, ал.1 Регламен /ЕС / 2016/679</small> (ПОДПИС)
11. ЗАБЕЛЕЖКИ Допълнителна информация за собственика: - седалище - гр. Девня, кв. Река девня, бул. "Съединение" №78 - БУЛСТАТ 000093645	