


ПОДРОБЕН УСТРОЙСТВЕН ПЛАН - ПАРЦЕЛАРЕН ПЛАН

"За технологичен път" от ПИ 20482.280.130 до ПИ 20482.248.87, находящ се в ПИ 20482.280.148 по КККР на гр. Девня, общ. Девня, обл. Варна

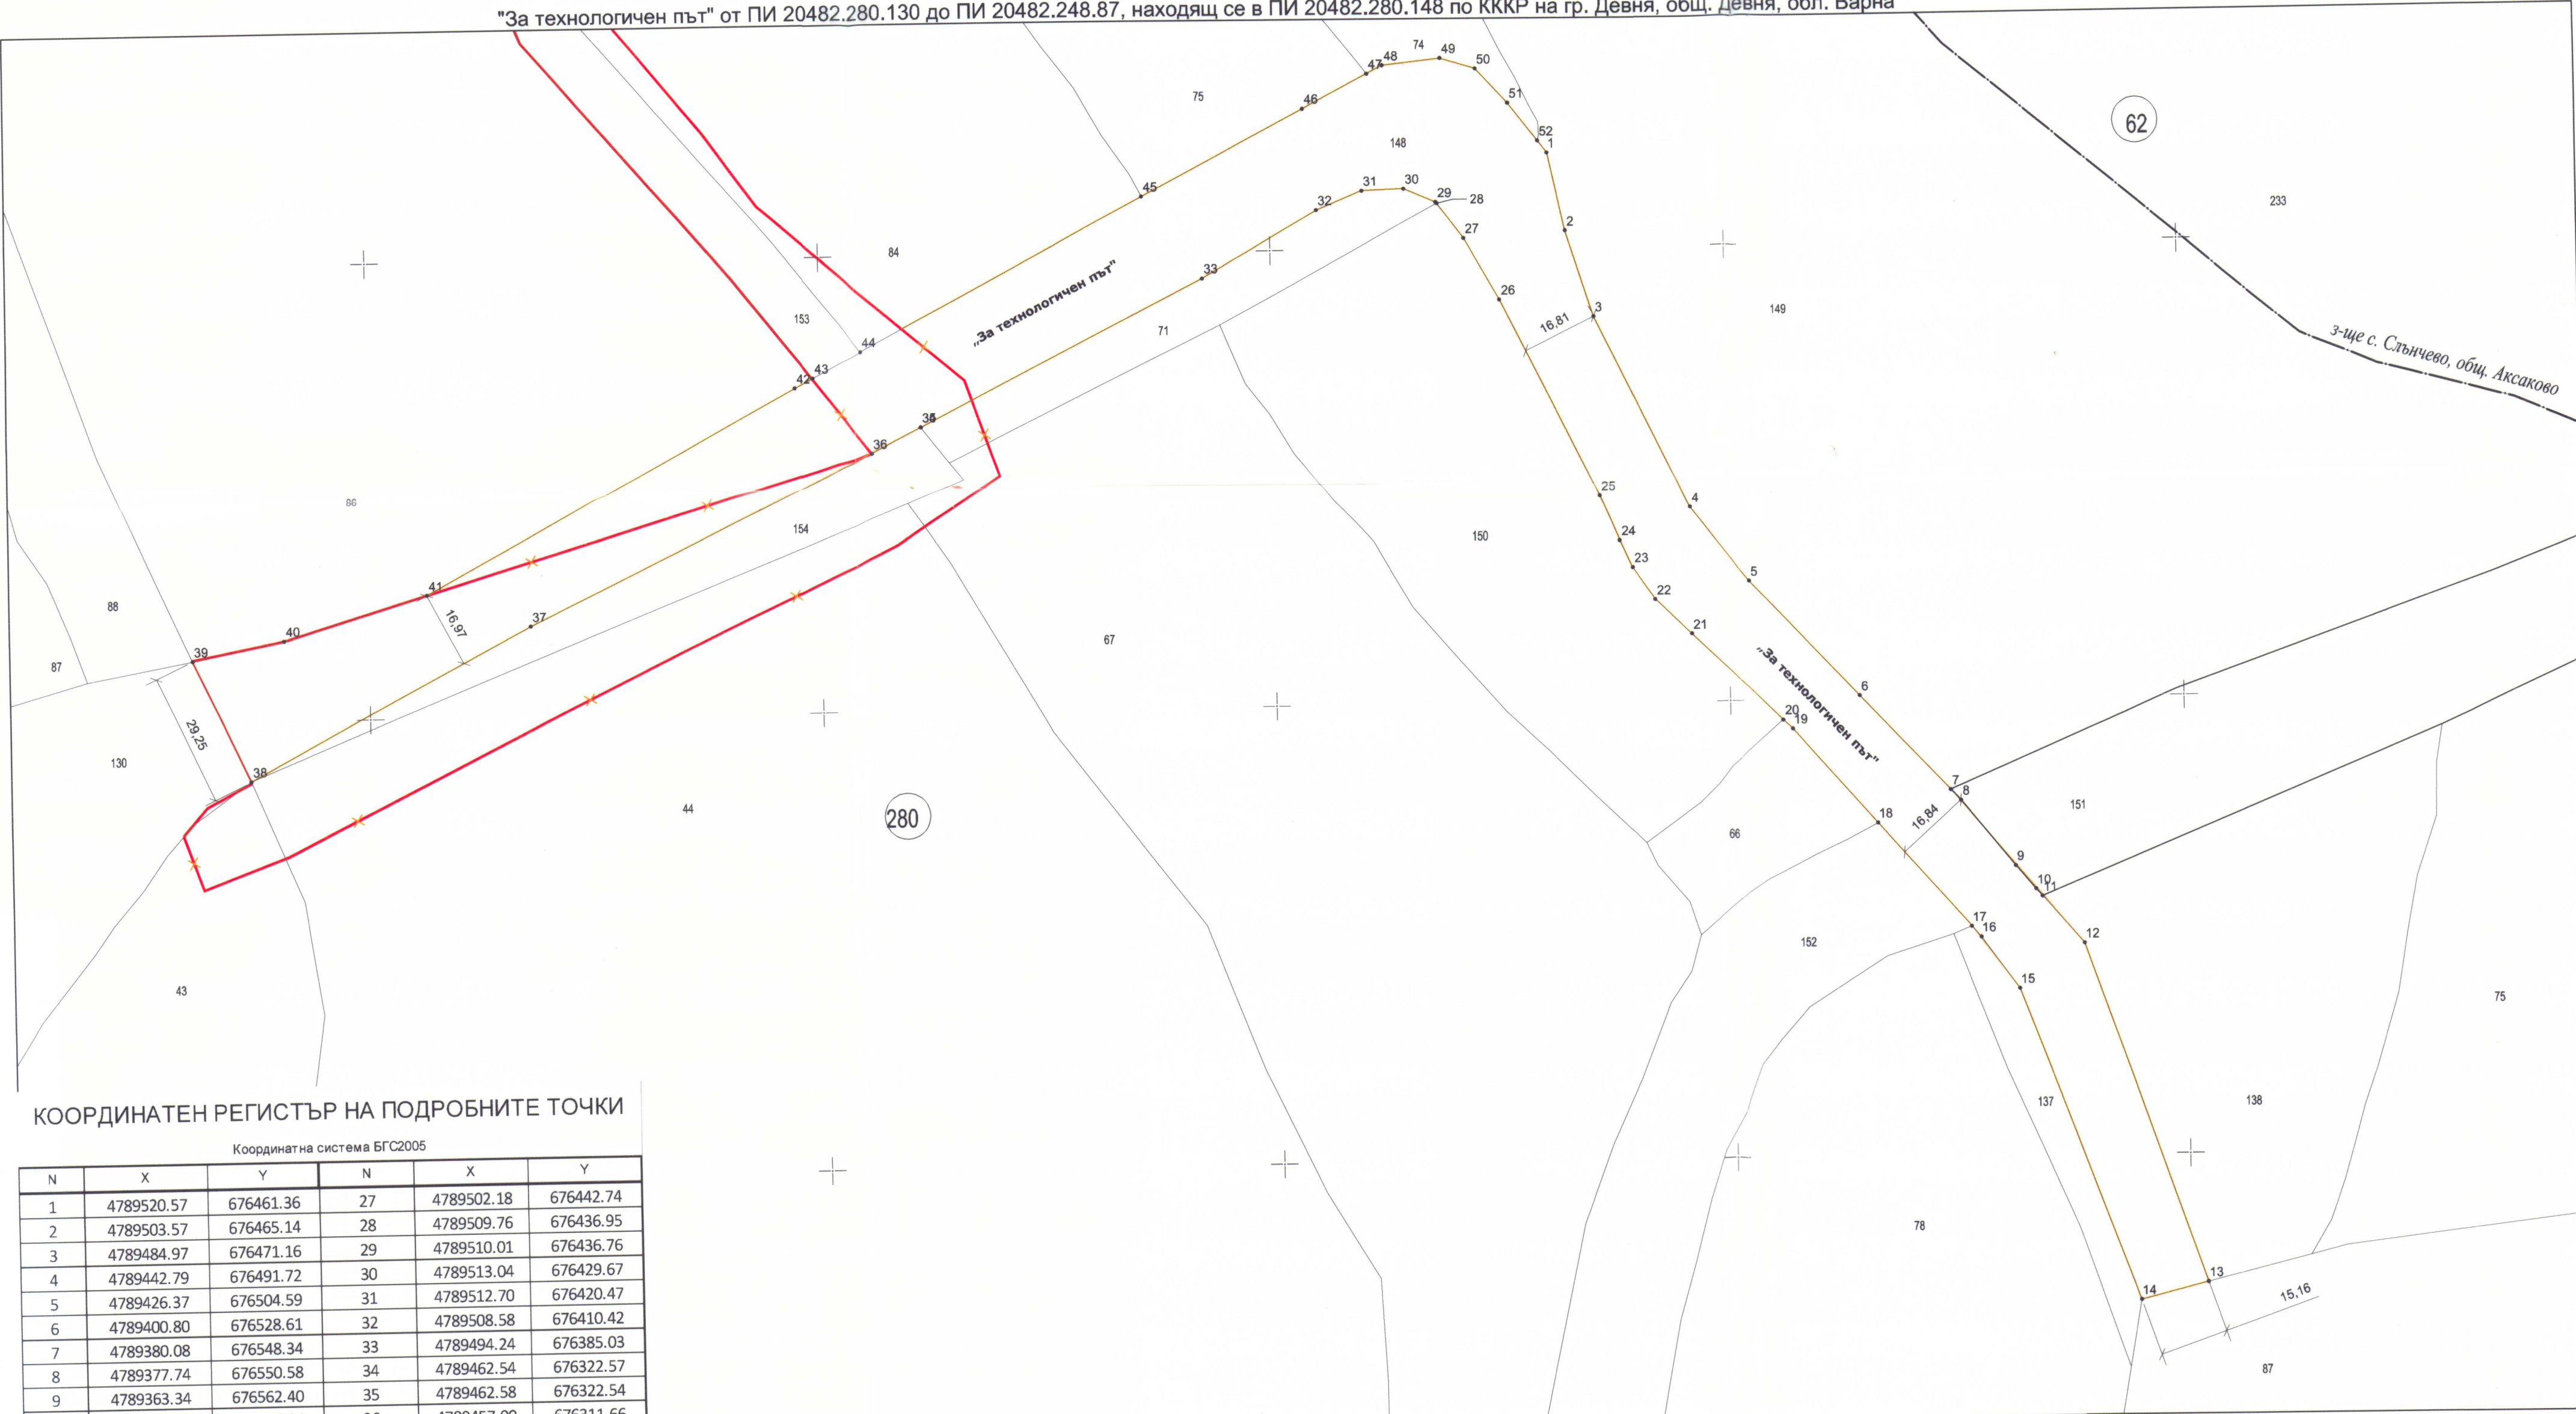

КООРДИНАТЕН РЕГИСТЪР НА ПОДРОБНИТЕ ТОЧКИ

Координатна система БГС2005

N	X	Y	N	X	Y
1	4789520.57	676461.36	27	4789502.18	676442.74
2	4789503.57	676465.14	28	4789509.76	676436.95
3	4789484.97	676471.16	29	4789510.01	676436.76
4	4789442.79	676491.72	30	4789513.04	676429.67
5	4789426.37	676504.59	31	4789512.70	676420.47
6	4789400.80	676528.61	32	4789508.58	676410.42
7	4789380.08	676548.34	33	4789494.24	676385.03
8	4789377.74	676550.58	34	4789462.54	676322.57
9	4789363.34	676562.40	35	4789462.58	676322.54
10	4789358.12	676566.84	36	4789457.00	676311.66
11	4789356.58	676568.20	37	4789419.92	676235.68
12	4789346.24	676577.32	38	4789387.04	676173.55
13	4789272.01	676603.61	39	4789413.43	676160.96
14	4789268.32	676588.83	40	4789417.54	676181.24
15	4789336.46	676562.98	41	4789427.05	676212.88
16	4789347.87	676554.62	42	4789471.50	676294.50
17	4789350.20	676552.55	43	4789473.62	676298.54
18	4789373.03	676532.22	44	4789479.27	676309.36
19	4789393.77	676513.77	45	4789511.98	676371.91
20	4789395.77	676511.68	46	4789530.65	676407.62
21	4789414.93	676491.72	47	4789538.10	676421.87
22	4789422.62	676483.81	48	4789539.89	676425.28
23	4789429.77	676478.94	49	4789541.36	676438.04
24	4789435.71	676476.20	50	4789539.00	676445.76
25	4789445.59	676471.94	51	4789531.44	676452.85
26	4789488.85	676450.47	52	4789523.14	676459.35

ЗАБЕЛЕЖКА: И на чертежа е показана извадка от КККР на гр. Девня, общ. Девня, обл. Варна (одобрена със РД-18-85/17.09.2008 г. на ИД на АГКК, Заповед за изменение на КККР № 18-10994-12.11.2020/12.11.2020 г. на Началника на СГКК-Варна) и ПУП-Парцеларен план, одобрен със Заповед N: 1002-211/11.05.2006г. и изменен със Заповед N: 1002-632/10.12.2007г.

- ЛЕГЕНДА:
- Граници по кадастрална карта
 - Граници по одобрен ПУП
 - Изменение на ПУП

ОБЕКТ НА ПЛАНИРАНЕ: ПУП-Парцеларен план "За технологичен път" от ПИ 20482.280.130 до ПИ 20482.248.87, находящ се в ПИ 20482.280.148 по КККР на гр. Девня, общ. Девня, обл. Варна

ВЪЗЛОЖИТЕЛ: "ХАЙДЕЛБЕРГ МАТИРИЙЪЛС ЛЮЛЯКА"ЕАД

МАЩАБ
М 1:1000
ФАЗА: ОП
ЛИСТ /
ВСИЧКО ЛИСТА
2 / 2
ДАТА
юни 2026 г.

ПРОЕКТАНТ: инж. Антония Кирилова

КАМАРА НА ИНЖЕНЕРИТЕ В ИНВЕСТИЦИОННО ПРОЕКТИРАНЕ
ПЪЛНА ПРОЕКТАНТСКА ПРАВОСПОСОБНОСТ

Регистрационен № 16136

инж. АНТОНИЯ
БОРИСЛОВА ЖИРИЛОВА

Заложено на
Основаване чл. 4, ал. 1
Регламент РС / 2016/679

Частта на проекта:
по удостоверение
на ПУП

Визир с валидно удостоверение за ПУП за текущата година