ГАЗОРАЗПРЕДЕЛИТЕЛНА МРЕЖА
гр. ДЕВНЯ - кв. РЕКА ДЕВНЯ

ПЛАН - СХЕМА
към ЗРП, одобрен със заповед № 3187/22.10.1979г.
М 1 : 2000

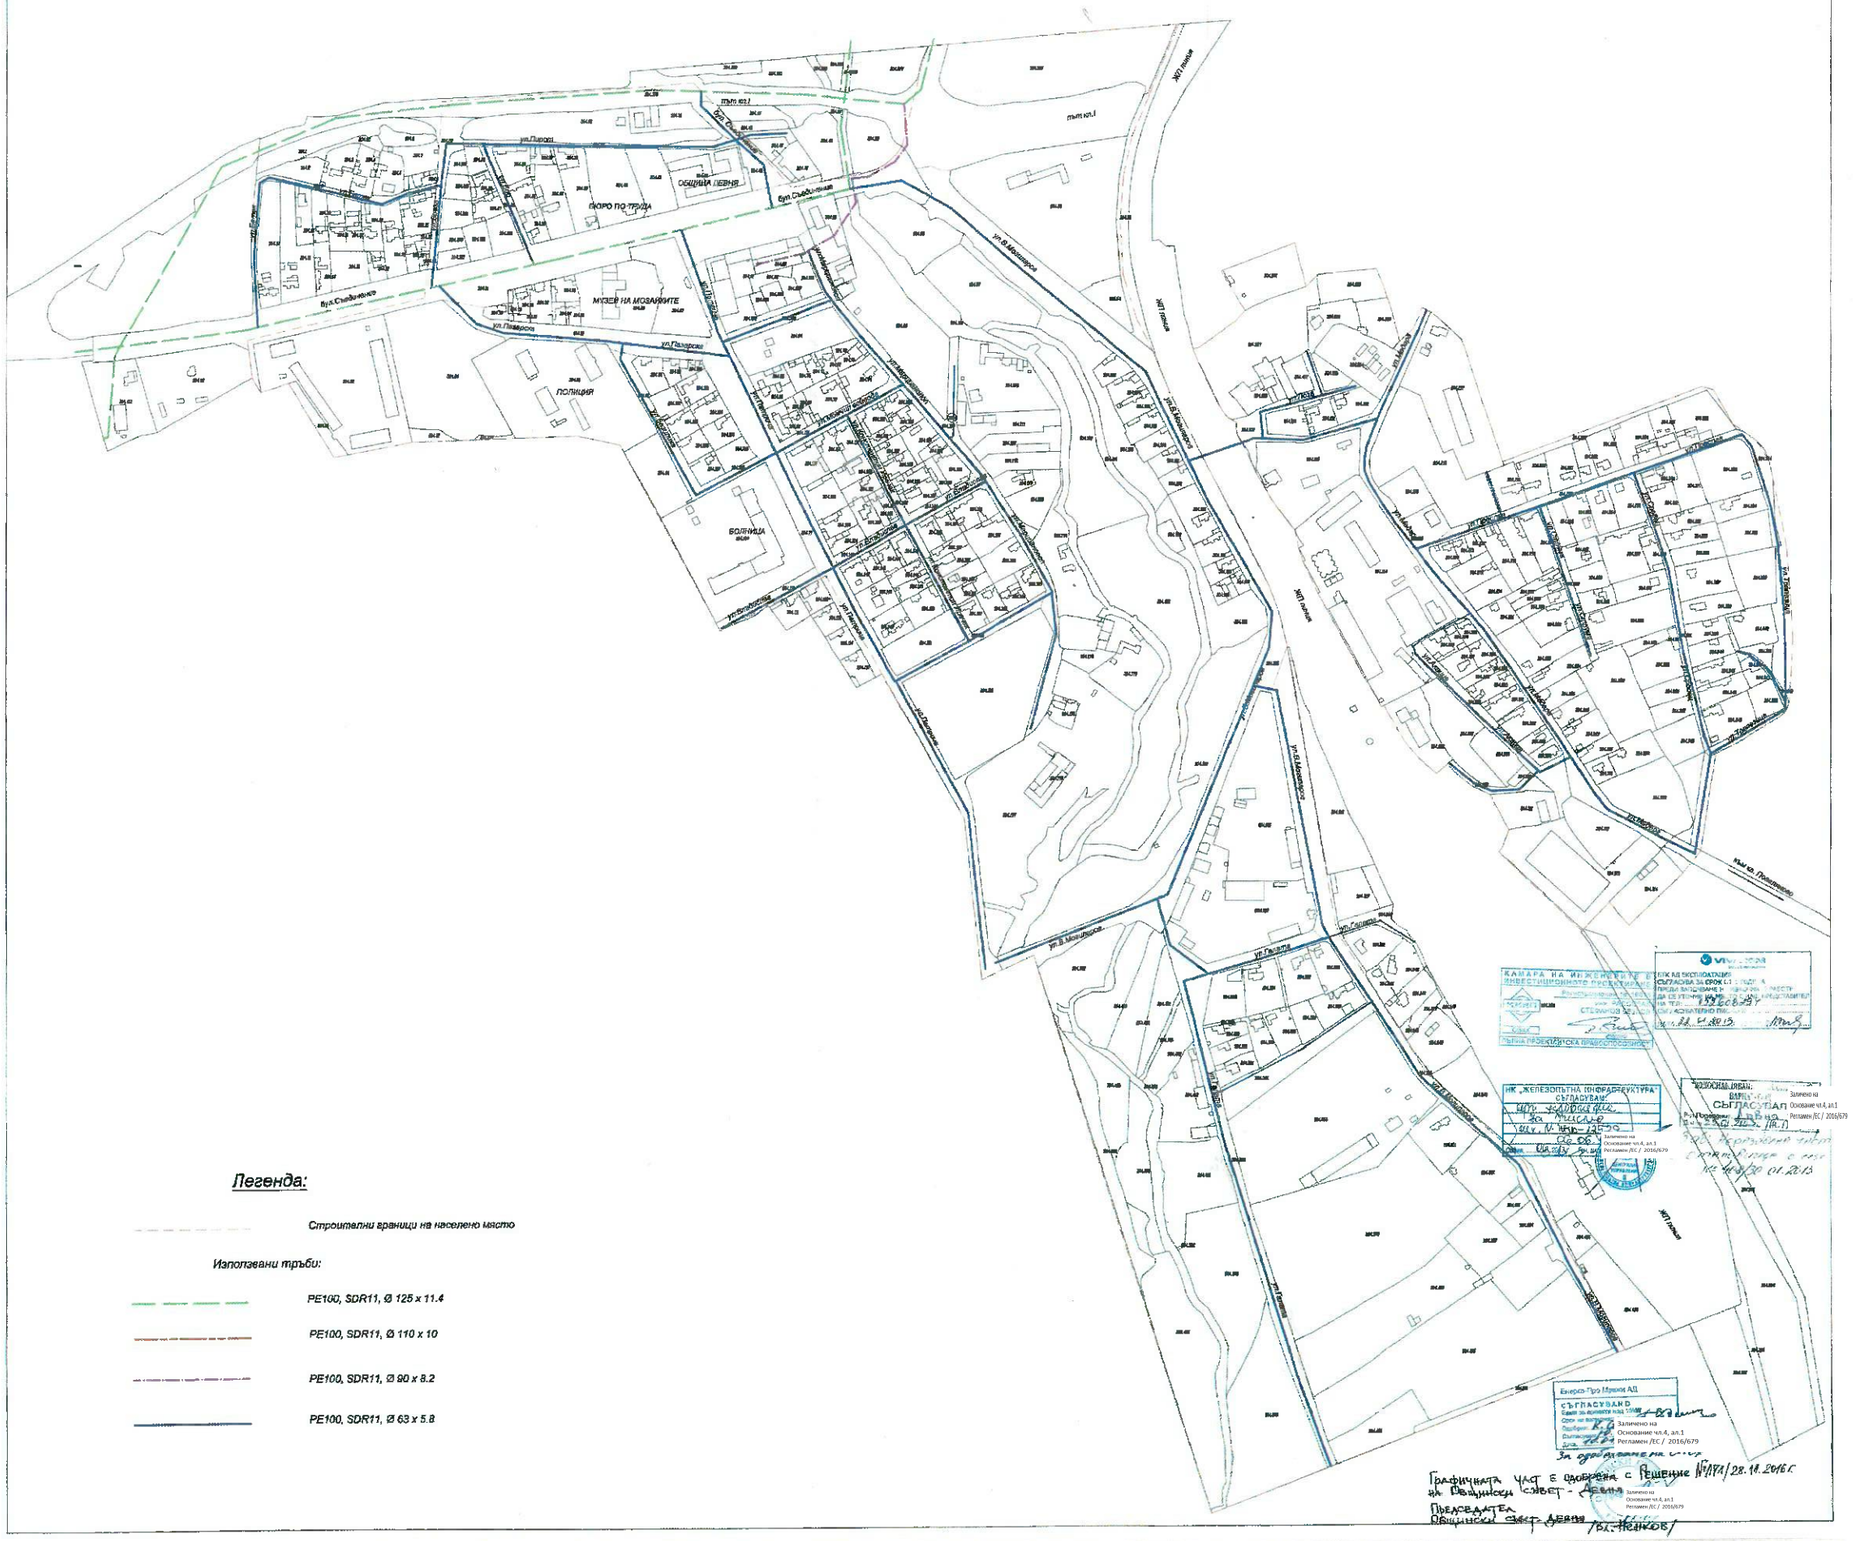
ОБЩИНА ДЕВНЯ
МУЗЕЙ НА МОЗАЙКИТЕ
ПОЛИЦИЯ
БОЛНИЦА
ул. Пирдоп
ул. Ал. Ивановски
