

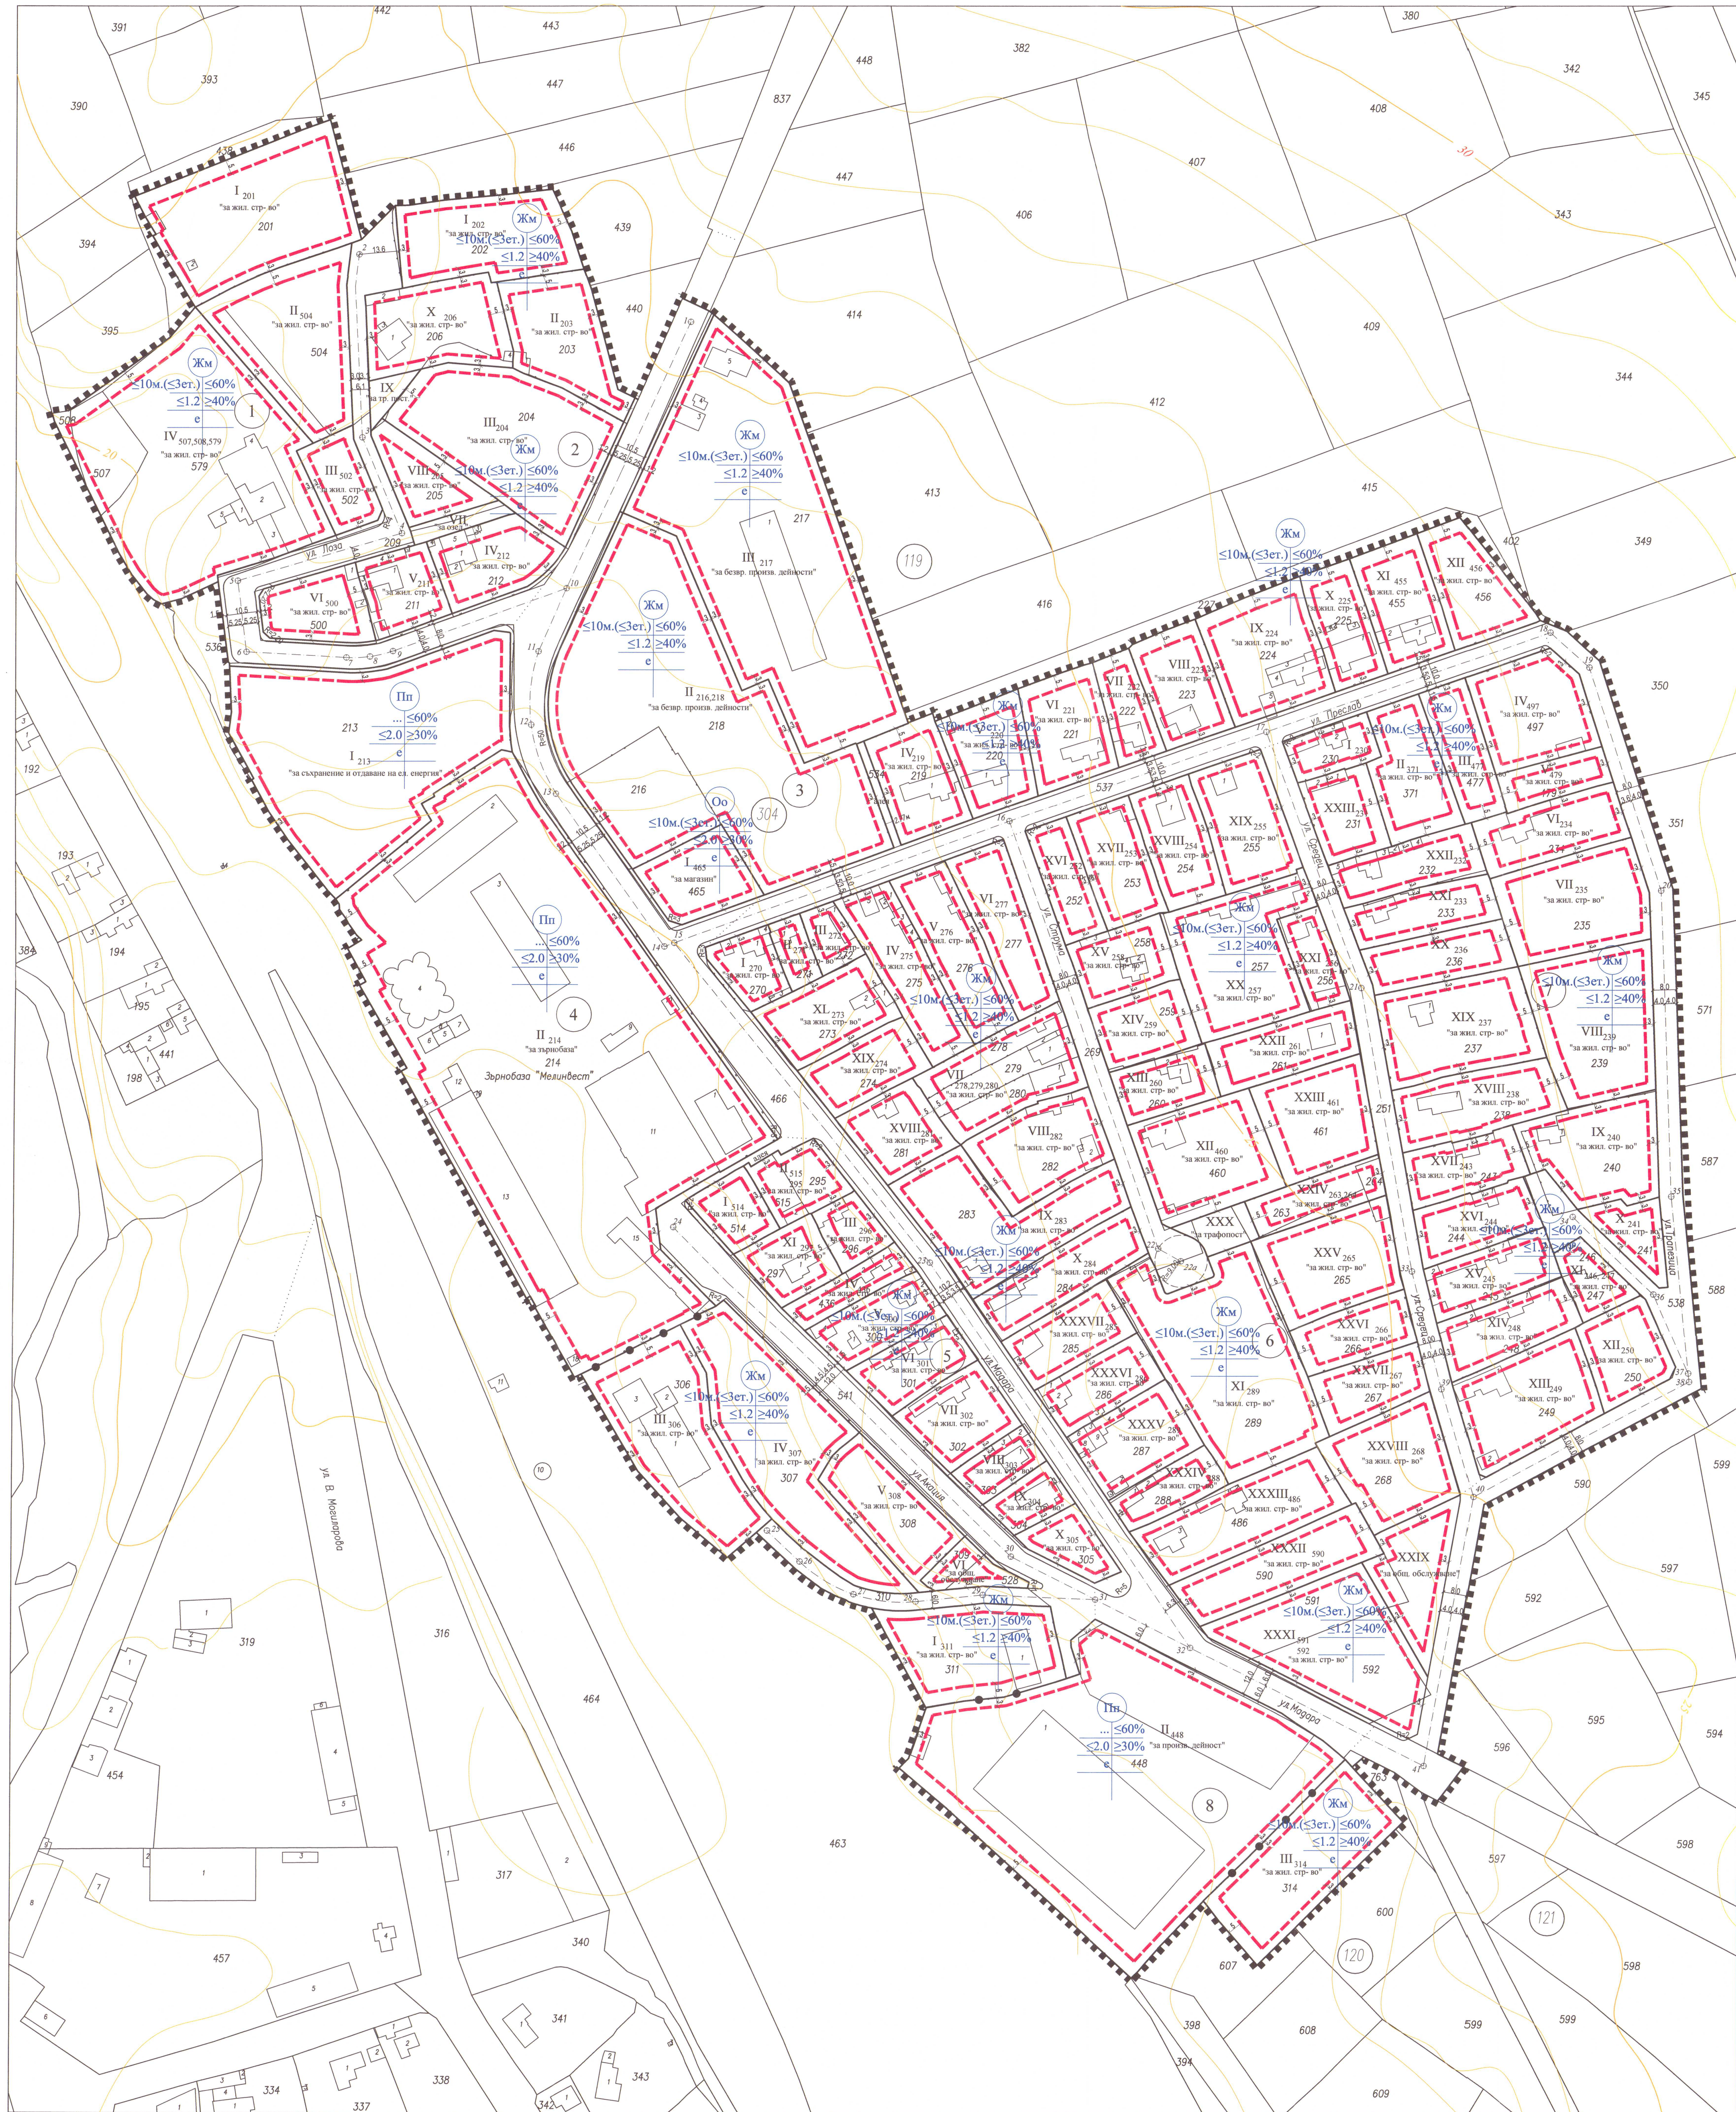


ТАБЛИЦА НА ИМОТИТЕ													
номер на квартал	номер на ПИ	площ на ПИ (кв.м.)	номер на УПИ	площ на УПИ (кв.м.)	Устройствена зона	предназначение на територията	етажност вис. в метри	градостроителни параметри	начин на застрояване				
							максимална	гъстота на застрояване (%)	К-нт	минимална обземаема площ (%)	свободно	спрямо	площ по чл.16 (кв.м.)
кв.1	20482.304.201	2834	I-201	2834	ЖМ	за жилищно строителство	<10 м (3 ет.)	60	1,2	40	е	-	-
	20482.304.504	2347	II-504	2136	ЖМ	за жилищно строителство	<10 м (3 ет.)	60	1,2	40	е	211	8,99
	20482.304.502	654	III-502	621	ЖМ	за жилищно строителство	<10 м (3 ет.)	60	1,2	40	е	33	5,05
	20482.304.579	5289	IV-507,508,579	5598	ЖМ	за жилищно строителство	<10 м (3 ет.)	60	1,2	40	е	445	8,41
	20482.304.508	105											
кв.2	20482.304.202	1696	I-202	1670	ЖМ	за жилищно строителство	<10 м (3 ет.)	60	1,2	40	е	26	1,53
	20482.304.203	1371	II-203	1363	ЖМ	за жилищно строителство	<10 м (3 ет.)	60	1,2	40	е	8	0,58
	20482.304.204	3109	III-204	2890	ЖМ	за жилищно строителство	<10 м (3 ет.)	60	1,2	40	е	219	7,04
	20482.304.212	1052	IV-212	983	ЖМ	за жилищно строителство	<10 м (3 ет.)	60	1,2	40	е	69	6,56
	20482.304.111	758	V-211	725	ЖМ	за жилищно строителство	<10 м (3 ет.)	60	1,2	40	е	33	4,35
кв.3	20482.304.500	878	VI-500	816	ЖМ	за жилищно строителство	<10 м (3 ет.)	60	1,2	40	е	62	7,06
			VII "за общ."	211	ЖМ	за жилищно строителство	<10 м (3 ет.)	60	1,2	40	е	-	-
	20482.304.205	793	VIII-205	729	ЖМ	за жилищно строителство	<10 м (3 ет.)	60	1,2	40	е	64	8,07
			IX "за тр. пост"	160	ЖМ	за тр. пост	<10 м (3 ет.)	60	1,2	40	е	-	-
	20482.304.206	1451	X-206	1424	ЖМ	за жилищно строителство	<10 м (3 ет.)	60	1,2	40	е	27	1,86
	20482.304.465	918	I-465	874	Оо	за общ. обслужване	<10 м (3 ет.)	60	2,0	30	е	44	4,79
	20482.304.218	6716	II-216,218	7986	ЖМ	за жилищно строителство	<10 м (3 ет.)	60	1,2	40	е	143	10,12
	20482.304.217	7204	III-217	7068	ЖМ	за жилищно строителство	<10 м (3 ет.)	60	1,2	40	е	136	1,89
	20482.304.219	1000	IV-219	1000	ЖМ	за жилищно строителство	<10 м (3 ет.)	60	1,2	40	е	-	-
	20482.304.220	988	V-220	988	ЖМ	за жилищно строителство	<10 м (3 ет.)	60	1,2	40	е	-	-
	20482.304.221	1071	VI-221	1071	ЖМ	за жилищно строителство	<10 м (3 ет.)	60	1,2	40	е	-	-
	20482.304.222	574	VII-222	574	ЖМ	за жилищно строителство	<10 м (3 ет.)	60	1,2	40	е	-	-
	20482.304.223	981	VIII-223	981	ЖМ	за жилищно строителство	<10 м (3 ет.)	60	1,2	40	е	-	-
	20482.304.224	1534	IX-224	1534	ЖМ	за жилищно строителство	<10 м (3 ет.)	60	1,2	40	е	-	-
	20482.304.225	797	X-225	797	ЖМ	за жилищно строителство	<10 м (3 ет.)	60	1,2	40	е	-	-
кв.4	20482.304.455	1036	XI-455	1036	ЖМ	за жилищно строителство	<10 м (3 ет.)	60	1,2	40	е	-	-
	20482.304.456	994	XII-456	994	ЖМ	за жилищно строителство	<10 м (3 ет.)	60	1,2	40	е	-	-
	20482.304.213	5345	I-213	5378	ПП	предимно производствена зона	-	60	2,0	30	е	167	3,01
	20482.304.214	16436	II-214	16228	ПП	предимно производствена зона	-	60	2,0	30	е	208	1,27
	20482.304.306	2337	III-306	2337	ЖМ	за жилищно строителство	<10 м (3 ет.)	60	1,2	40	е	-	-
	20482.304.307	3022	IV-307	2962	ЖМ	за жилищно строителство	<10 м (3 ет.)	60	1,2	40	е	60	1,99
	20482.304.308	1241	V-308	1194	ЖМ	за жилищно строителство	<10 м (3 ет.)	60	1,2	40	е	47	3,79
	20482.304.309	189	VI-309	189	ЖМ	за общ. обслуж.	<10 м (3 ет.)	60	1,2	40	е	17	8,99
	20482.304.528	169	VI-за общ. обслуж.	341	ЖМ	за жилищно строителство	<10 м (3 ет.)	60	1,2	40	е	-	-
	20482.304.514	552	I-514	516	ЖМ	за жилищно строителство	<10 м (3 ет.)	60	1,2	40	е	36	6,52
	20482.304.515	258	II-255, 515	626	ЖМ	за жилищно строителство	<10 м (3 ет.)	60	1,2	40	е	2	0,78
	20482.304.296	438	III-296	435	ЖМ	за жилищно строителство	<10 м (3 ет.)	60	1,2	40	е	3	0,68
	20482.304.436	486	IV-436	486	ЖМ	за жилищно строителство	<10 м (3 ет.)	60	1,2	40	е	-	-
	20482.304.300	796	V-300	793	ЖМ	за жилищно строителство	<10 м (3 ет.)	60	1,2	40	е	3	0,38
	кв.5	20482.304.301	749	VI-301	742	ЖМ	за жилищно строителство	<10 м (3 ет.)	60	1,2	40	е	0
20482.304.302		920	VII-302	920	ЖМ	за жилищно строителство	<10 м (3 ет.)	60	1,2	40	е	25	2,72
20482.304.303		445	VIII-303	428	ЖМ	за жилищно строителство	<10 м (3 ет.)	60	1,2	40	е	17	3,82
20482.304.304		423	IX-304	409	ЖМ	за жилищно строителство	<10 м (3 ет.)	60	1,2	40	е	14	3,31
20482.304.305		496	X-305	493	ЖМ	за жилищно строителство	<10 м (3 ет.)	60	1,2	40	е	3	0,60
20482.304.297		659	XI-297	644	ЖМ	за жилищно строителство	<10 м (3 ет.)	60	1,2	40	е	15	2,28
20482.304.270		540	I-270	509	ЖМ	за жилищно строителство	<10 м (3 ет.)	60	1,2	40	е	31	5,74
20482.304.271		280	II-271	280	ЖМ	за жилищно строителство	<10 м (3 ет.)	60	1,2	40	е	-	-
20482.304.272		326	III-272	323	ЖМ	за жилищно строителство	<10 м (3 ет.)	60	1,2	40	е	3	0,92
20482.304.275		1174	IV-275	1174	ЖМ	за жилищно строителство	<10 м (3 ет.)	60	1,2	40	е	-	-
20482.304.276		1183	V-276	1180	ЖМ	за жилищно строителство	<10 м (3 ет.)	60	1,2	40	е	3	0,25
20482.304.277		1099	VI-277	1099	ЖМ	за жилищно строителство	<10 м (3 ет.)	60	1,2	40	е	-	-
20482.304.278		481	VII-278	477	ЖМ	за жилищно строителство	<10 м (3 ет.)	60	1,2	40	е	-	-
20482.304.279		547	VIII-279,280	1504	ЖМ	за жилищно строителство	<10 м (3 ет.)	60	1,2	40	е	1	0,21
20482.304.280		547	VIII-282	1301	ЖМ	за жилищно строителство	<10 м (3 ет.)	60	1,2	40	е	3	0,23
кв.6	20482.304.283	2009	IX-283	2005	ЖМ	за жилищно строителство	<10 м (3 ет.)	60	1,2	40	е	4	0,20
	20482.304.284	1078	X-284	1077	ЖМ	за жилищно строителство	<10 м (3 ет.)	60	1,2	40	е	1	0,09
	20482.304.289	3631	XI-289	3396	ЖМ	за жилищно строителство	<10 м (3 ет.)	60	1,2	40	е	295	8,12
	20482.304.460	1636	XII-460	1633	ЖМ	за жилищно строителство	<10 м (3 ет.)	60	1,2	40	е	3	0,18
	20482.304.260	656	XIII-260	656	ЖМ	за жилищно строителство	<10 м (3 ет.)	60	1,2	40	е	-	-
	20482.304.259	798	XIV-259	796	ЖМ	за жилищно строителство	<10 м (3 ет.)	60	1,2	40	е	2	0,25
	20482.304.258	795	XV-258	793	ЖМ	за жилищно строителство	<10 м (3 ет.)	60	1,2	40	е	2	0,25
	20482.304.252	636	XVI-252	636	ЖМ	за жилищно строителство	<10 м (3 ет.)	60	1,2	40	е	-	-
	20482.304.253	943	XVII-253	943	ЖМ	за жилищно строителство	<10 м (3 ет.)	60	1,2	40	е	-	-
	20482.304.254	938	XVIII-254	938	ЖМ	за жилищно строителство	<10 м (3 ет.)	60	1,2	40	е	-	-
	20482.304.255	1176	XIX-255	1176	ЖМ	за жилищно строителство	<10 м (3 ет.)	60	1,2	40	е	-	-
	20482.304.257	1981	XX-257	1978	ЖМ	за жилищно строителство	<10 м (3 ет.)	60	1,2	40	е	3	0,15
	20482.304.256	516	XI-256	516	ЖМ	за жилищно строителство	<10 м (3 ет.)	60	1,2	40	е	-	-
	20482.304.261	976	XXII-261	973	ЖМ	за жилищно строителство	<10 м (3 ет.)	60	1,2	40	е	3	0,31
	20482.304.461	1326	XXIII-461	1325	ЖМ	за жилищно строителство	<10 м (3 ет.)	60	1,2	40	е	1	0,08
кв.7	20482.304.263	527	XXIV-263,264,265	664	ЖМ	за жилищно строителство	<10 м (3 ет.)	60	1,2	40	е	6	1,14
	20482.304.265	1587	XXV-265	1506	ЖМ	за жилищно строителство	<10 м (3 ет.)	60	1,2	40	е	81	5,10
	20482.304.266	751	XXVI-266	749	ЖМ	за жилищно строителство	<10 м (3 ет.)	60	1,2	40	е	2	0,27
	20482.304.267	763	XXVII-267	761	ЖМ	за жилищно строителство	<10 м (3 ет.)	60	1,2	40	е	2	0,26
	20482.304.268	1417	XXVIII-268	1408	ЖМ	за жилищно строителство	<10 м (3 ет.)	60	1,2	40	е	9	0,64
			XXX "за общ. обслужване"	1018	ЖМ	за общ. обслужване	<10 м (3 ет.)	60	1,2	40	е	-	-
			XXX "за тр. пост"	291	ЖМ	за тр. пост	<10 м (3 ет.)	60	1,2	40	е	-	-
	20482.304.592	1246	XXXI-592,591	2352	ЖМ	за жилищно строителство	<10 м (3 ет.)	60	1,2	40	е	8	0,64
	20482.304.591	1114	XXXII-591	1095	ЖМ	за жилищно строителство	<10 м (3 ет.)	60	1,2	40	е	15	1,15
	20482.304.590	1300	XXXIII-590	1285	ЖМ	за жилищно строителство	<10 м (3 ет.)	60	1,2	40	е	10	0,62
	20482.304.486	1613	XXXIV-486	1603	ЖМ	за жилищно строителство	<10 м (3 ет.)	60	1,2	40	е	-	-
	20482.304.288	570	XXXV-288	570	ЖМ	за жилищно строителство	<10 м (3 ет.)	60	1,2	40	е	-	-
	20482.304.287	1029	XXXV-287	1026	ЖМ	за жилищно строителство	<10 м (3 ет.)	60	1,2	40	е	3	0,29
	20482.304.286	779	XXXVI-286	770	ЖМ	за жилищно строителство	<10 м (3 ет.)	60	1,2	40	е	9	1,16
	20482.304.285	874	XXXVII-285	867	ЖМ	за жилищно строителство	<10 м (3 ет.)	60	1,2	40	е	7	0,80
кв.8	20482.304.281	837	XXXVIII-281	834	ЖМ	за жилищно строителство	<10 м (3 ет.)	60	1,2	40	е	3	0,36
	20482.304.274	812	XXXIX-274	808	ЖМ	за жилищно строителство	<10 м (3 ет.)	60	1,2	40	е	4	0,49
	20482.304.273	1058	XL-273	1056	ЖМ	за жилищно строителство	<10 м (3 ет.)	60	1,2	40	е	2	0,19
	20482.304.230	493	I-230	493	ЖМ	за жилищно строителство	<10 м (3 ет.)	60	1,2	40	е	-	-
	20482.304.371	1096	II-371	1096	ЖМ	за жилищно строителство	<10 м (3 ет.)	60	1,2	40	е	-	-
	20482.304.477	763	III-477	763	ЖМ	за жилищно строителство	<10 м (3 ет.)	60	1,2	40	е	-	-
	20482.304.497	1342	IV-497	1342	ЖМ	за жилищно строителство	<10 м (3 ет.)	60	1,2	40	е	-	-
	20482.304.479	500	V-479	500	ЖМ	за жилищно строителство	<10 м (3 ет.)	60	1,2	40	е	-	-
	20482.304.234	1023	VI-234	1023	ЖМ	за жилищно строителство	<10 м (3 ет.)	60	1,2	40	е	-	-
	20482.304.235	1689	VII-235	1688	ЖМ	за жилищно строителство	<10 м (3 ет.)	60	1,2	40	е	1	0,06
	20482.304.239	2024	VIII-239	2020	ЖМ	за жилищно строителство	<10 м (3 ет.)	60	1,2	40			